


Дизайн-проект КП Светлогорье, первый этаж

Заказчик: Горбенко Татьяна

Студия интерьерного дизайна Design Labodina

Дизайнер: Валентина Лабодина

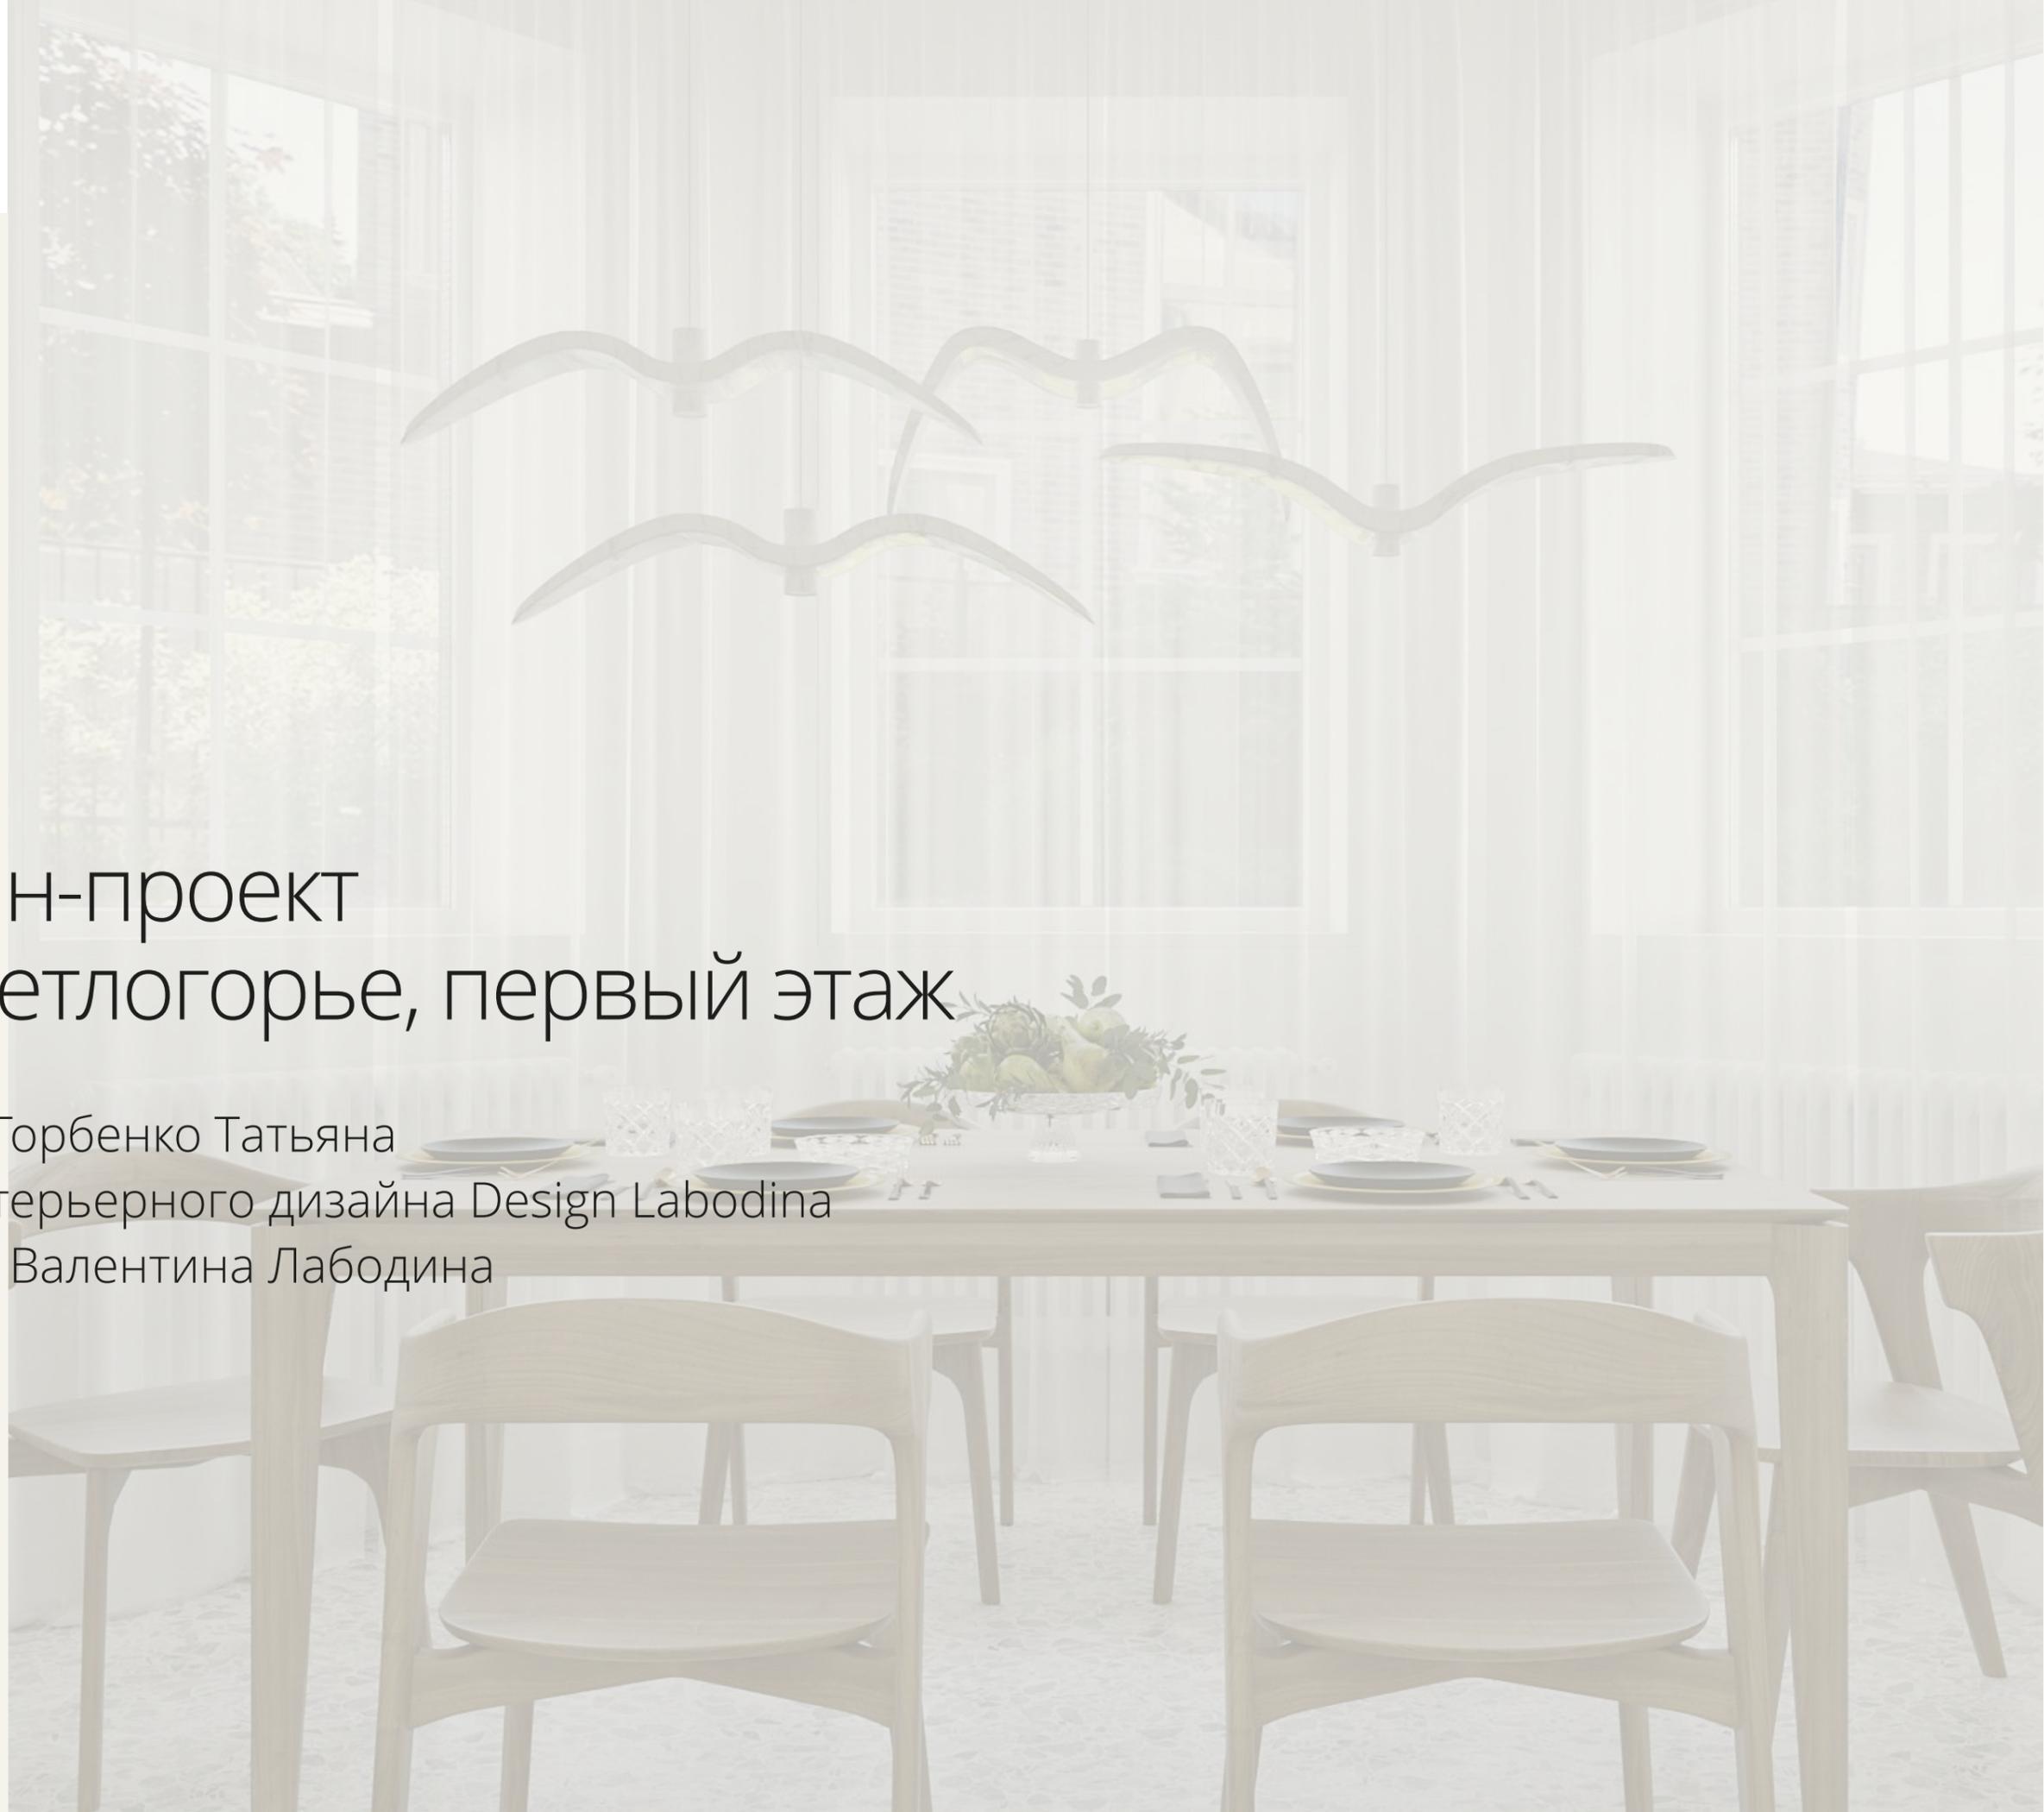

Содержание

Кухня-столовая – 3d-визуализации	стр. 3
Гостиная – 3d-визуализации	стр. 6
Прихожая и холл с лестницей – 3d-визуализация	стр. 10
Санузел – 3d-визуализация	стр. 12
Мебельное и световое наполнение	стр. 13
Рабочая документация	стр. 17
Контакты	стр. 46

Кухня-столовая

На кухне муж и жена проводят много времени вместе, готовят часто. Гостей принимают в столовой зоне, одновременно важно уместить за столом 6-8 человек. Остров на кухне – это возможность за ним расслабиться и вечером выпить бокал вина, либо днем поболтать с подругой во время готовки. Хозяйка часто проводит время на кухне с ноутбуком, поэтому мы организовали розетку для ноутбука в районе острова. Для пищевых отходов семья использует измельчитель. Для всех остальных мы разместим отдельное мусорное ведро в зоне под электрощитом. В этой же зоне разместится место для кормления кота. Для пластиковых бутылок используется ящик, расположенный в барной части острова.

- Материалы – на полу используем наливной пол, на стенах покраску.
- Освещение – на кухне используем LED подсветку в полке для освещения зоны готовки, в качестве заливающего света используем накладные споты Aura Centrsvet, над барной зоной используем подвес Vibia Palma. В столовой зоне используем подвесы Night bird от Brokis над обеденным столом (важно правильно отрегулировать положение птиц и их высоту над обеденным столом, при заказе уточнить возможность демонтажа) и направленные светильники Locus Centrsvet для подсветки картин и цветка.
- Мебель – обеденный стол и стулья от Ethnicraft из бука, комод и стулья в зоне острова также от Ethnicraft, но уже из дуба. В результате получаем красивое сочетание кофе с молоком двух пород дерева, это же сочетание повторяется на фасаде дома. В кухонной зоне мы также используем сочетание двух видов фасадов, но в одном цвете. Классические фасады с фрезеровкой в зоне пенала связывают наш интерьер с экстерьером, т.к. фасад дома выполнен в неоклассическом стиле. Прямые же фасады в рабочей зоне помогают поддержать новое легкое и современное направление интерьера. Багеты над комодом в столовой зоне имеют пробковое основание, к которому можно быстро прикреплять новые работы детей.
- Техническое оснащение кухни – газовая варочная поверхность на 4 конфорки, встроенный духовой шкаф с функцией пароварки, мойка одинарная, отдельностоящий холодильник, встроенная ПММ на 600 мм, вытяжка с рециркуляцией, измельчитель, фильтр для воды обратного осмоса (бак для воды ВхД 400x270 мм).
- Мелкая бытовая техника – кофемашина, чайник.



Кухня-столовая



Кухня-столовая



Гостиная

В гостиной все семья любит собраться на диване и смотреть вместе фильмы, положив ноги на банкетку, также в гостиной зоне вечерами пьют чай, поэтому важно иметь кофейный столик, который можно использовать при необходимости. Хозяйке очень нравится вид, который открывается с дивана на внутренний двор. Из гостиной есть выход на террасу, возле этого выхода располагается лежанка кота, с которой он любит наблюдать за птицами. Основная часть книг хранится в кабинете, в гостиной зоне может храниться небольшое количество книг.

В гостиной также присутствует зона у окна, которая выполняет скорее декоративную функцию, в ней мы расположим красивые подвесы со светом и кашпо с ампельным растением. Сам подоконник немного расширим и получим декоративную зону, где уютно могут расположиться подушки, овечья шкура, либо же наполнение этого подоконника можно менять в зависимости от сезона, задавая нужную атмосферу.

В детской зоне дети проводят много времени, играют с родителями в шашки и настольные игры, рисуют, собирают лего, занимаются гимнастикой на шведской стенке, проводят время с друзьями. Также в этой зоне может ночевать бабушка, когда приезжает в гости. Поскольку с одной стороны эта зона является приватным пространством детей, с другой – частью общей гостиной, мы добавляем прозрачную перегородку, которая зонировует пространство, но при этом не уничтожает ощущение простора в самой комнате.


- Материалы – на полу инженерная доска, которая была в интерьере ранее, стены под покраску.
- Оформление окон – используем портьеры для оформления торцевого окна, чтобы скрыть его габариты относительно стены и сделать окно визуально шире.
- Освещение – на потолке все освещение остается в текущих выводах, но используем мы светильники Rondo Centrsvet с демированием. В декоративной зоне на потолке добавляется два подвеса Vibia Palma. Возле дивана в гостиной зоне и в изголовье кушетки в детской зоне мы размещаем бра Lampe Gras от DCW разных моделей. В детской зоне для организации мобильного освещения над игровым столом мы используем бра 265 от Flos. Конструкция этого бра позволяет регулировать его положение как по высоте, так и по глубине, это решение подходит идеально под постоянно меняющееся положение стола для игр.
- Мебель – большой мягкий диван на ножках для всей семьи, сет из двух кофейных столиков, пуф-банкетка для ног, кресло Selva, которое сейчас есть в интерьере. В детской зоне стол для игр, плетеные пуфы, кушетка бескаркасная.
- Техническое оснащение – телевизор, проводной интернет, WiFi.



Гостиная



Гостиная

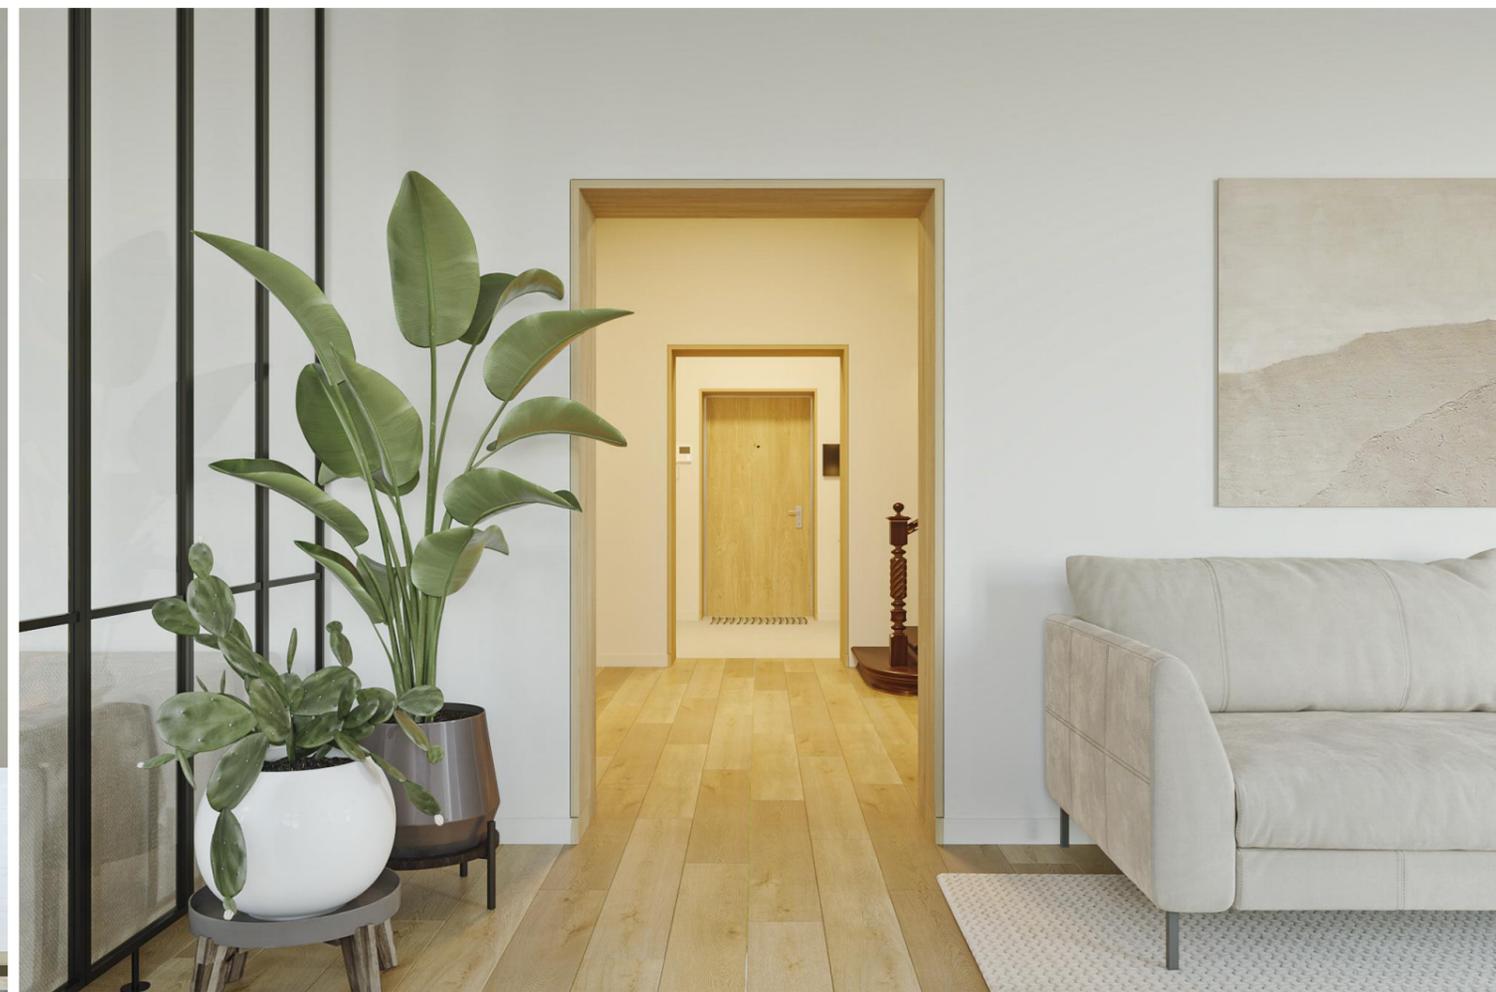

Гостиная



Прихожая и холл с лестницей

В прихожей хранится только одежда, в которой ходят по территории, и обувь, которую используют в данный момент. Для верхней одежды предусмотрен рейлинг с крючками, для обуви открытая обувница, на которую также можно поставить сумки или пакеты. Для удобного обувания, а также для размещения сумок предусмотрена скамейка. Над скамейкой расположено большое зеркало в деревянной раме, которое помогает расширить сузившееся после перепланировки пространство, а также позволяет всем членам семьи с комфортом посмотреть на себя перед выходом из дома. Для зарядки телефонов над обувницей предусмотрена полка с розетками. Также полки можно использовать для хранения мелочей и размещения декора.

Холл с лестницей выполняет только транзитную функцию, а также там располагается небольшая кладовка, где удобно хранятся детские игрушки и книги. Лестницу мы оставляем полностью без изменений и по цвету, и по оформлению. Также в холле разместится когтеточка для кота, выполненная на заказ, которая одновременно будет являться и функциональным предметом, и арт-объектом.

- Материалы – в прихожей на полу наливной пол идентичный кухонному, в холле текущая инженерная доска, на стенах покраска.
- Двери – входную дверь не меняем, заменяем только декоративную внутреннюю панель. Двери в гардероб и кухню делаем до потолка. Проёмы, ведущие в гостиную, и проём входной двери отделываем шпоном дуба.
- Освещение – для потолочного освещения используем текущие выходы, но заменяем светильники на RONDO от Centrsvet. В прихожей добавляются два бра Node от Centrsvet по центру своих проемов. Эти же бра используем в холле и на лестнице в текущих выводах.
- Мебель – открытая вешалка, обувница, скамейка, полки, большое зеркало.
- Техническое оснащение – Wi-fi, видеодомофон, видеонаблюдение за территорией, пульт от охранной сигнализации, место для зарядки телефонов.



Прихожая и холл с лестницей



Санузел

Санузел на первом этаже будет выполнять функцию гостевого и одновременно мужского санузла. Здесь мужская половина дома может принимать душ, бриться, чистить зубы. Также в этом санузле моют уличную обувь. Душевая зона не имеет дверей, а также поддона. Плитка в душевой зоне размещается только по двум стенам, все остальные стены в санузле покрашены. В качестве смягчающих акцентов используем хранение под раковиной и встроенный в нишу шкаф из шпона дуба.

- Материалы – на полу наливной пол в т.ч. и в душевой зоне, на стенах плитка в душевой зоне и покраска в остальных зонах.
- Освещение – используем имеющиеся выходы на потолке только заменяем споты на AURA от Centresvet. Над зеркалом размещаем светильник Vibia Millenium с возможностью регулировать направление света.
- Мебель – душ, подвесной унитаз, гигиенический душ, умывальник и тумба под ним, шкаф, большое зеркало, корзина для белья, полотенце для рук, два полотенца для лица, два полотенца для тела, полотенце для ног.
- Техническое оснащение – Wi-fi, возле раковины 2 розетки, теплый водяной пол, датчик протечек, вентиляция.



Ведомость мебельного наполнения

Помещение	Наименование	Фирма, производитель, тип, коллекция, модель* * если были выбраны на этапе создания дизайн-проекта	Проектные габариты шир. X глуб. X выс.* * не для закупки, уточнить габариты у поставщика	Кол-во, шт	Примечание
Кухня-столовая	Обеденный стол	Ethnicraft, Teak Bok dining table	1800 X 900 X 760	1	Тик
	Стулья	Ethnicraft, Teak Bok dining chair	500 X 540 X 760	6	Тик
	Комод	Ethnicraft, Oak Shadow sideboard - black metal legs	1800 X 450 X 800	1	Дуб
	Барные стулья	Ethnicraft, Oak Osso counter stool	570 X 330 X 610	2	Дуб
	Подвес над островом	Vibia Palma 3734	1500 X max. 2000	1	Цвет черный
	Подвес над обеденным столом птица v1	Night bird PC962	780 X 130	1	Цвет птицы – белый, DIM
	Подвес над обеденным столом птица v2	Night bird PC964	610 X 225	1	Цвет птицы – белый, DIM
	Подвес над обеденным столом птица v3	Night bird PC963	730 X 135	2	Цвет птицы – белый, DIM
	Точечный свет на кухне	Centrsvet AURA C IP54 2030 WD DIM	D145, 3000K	8	Цвет белый, 20Вт
	Направленный свет в столовой	Centrsvet LOCUS CT 0930 50° WD	D52, 3000K	4	Цвет белый, 9Вт

Ведомость мебельного наполнения

Помещение	Наименование	Фирма, производитель, тип, коллекция, модель* * если были выбраны на этапе создания дизайн-проекта	Проектные габариты шир. X глуб. X выс.* * не для закупки, уточнить габариты у поставщика	Кол-во, шт	Примечание
Гостиная	Диван	Pohjanmaan, Loft	По факту	1	Обязателен личный подпор, max длина дивана 2500 мм
	ТВ тумба	Ethnicraft, Oak Monolit TV cupboard	1400 X 450 X 420	1	Дуб
	Пуф-банкетка	Kreslo, Пуф прямоугольный	800 X 600 X 400	1	В светлой обивке, обязателен личный подбор
	Кушетка в детской зоне	Kreslo, Универсальный лежак-кровать	По факту	1	Обязателен личный подпор, max длина лежака 2000 мм
	Комод	Ethnicraft, Oak Ligna sideboard	1650 X 450 X 780	1	Дуб
	Стол в детской зоне	На заказ	1000 X 1000 X 500	1	Высоту подобрать с учетом выбранных пуфов, высота от пуфа должна быть не меньше 350 мм
	Плетеные пуфы	Ikea Альседа	D600	4	Пуф-табурет, волокно банана
	Подвес над креслом	Vibia Palma 3724	D220, max H250	1	Цвет черный
	Подвес над креслом	Vibia Palma 3726	D220, max H250	1	Цвет черный
	Потолочная лампа в диванной и детской зоне	Centrsvet Rondo C60 60040 WD DIM	D600, 3000K	2	Цвет белый, 60Вт, дополнительно установить DIM
	Бра возле дивана	DCW Lampe Gras 216	D200, H1150	1	Цвет черный
	Бра в детской зоне	Flos 265	2050+850	1	Цвет черный
	Бра возле кушетки	DCW Lampe Gras 204, черная	D	1	Цвет черный

Ведомость мебельного наполнения

Помещение	Наименование	Фирма, производитель, тип, коллекция, модель* * если были выбраны на этапе создания дизайн-проекта	Проектные габариты шир. X глуб. X выс.* * не для закупки, уточнить габариты у поставщика	Кол-во, шт	Примечание
Прихожая и холл с лестницей	Обувница	На заказ	1400 X 400	1	Черный металл
	Рейлинг с крючками	На заказ	800	1	Черный металл
	Две полки над обувницей	На заказ	350 X 350 X 150	1	Массив или шпон дуба
	Скамья	Ethnicraft, Oak Spindle bench	1500 X 350 X 600	1	Дуб
	Зеркало	На заказ	1500 X 1500	1	В деревянной раме
	Когтеточка	На заказ	800 x 800	1	В металлической раме с возможностью замены полотна
	Декоративные вазы	La Redoute Izolia	H36D20 H42D29	2	В зеленом и прозрачном стекле
	Верхний свет	Centrsvet Rondo C60 60040 WD	D600, 3000K	2	Размещаем в имеющихся выводах
	Бра	Centrsvet Node Two	D75, 2700K	5	В холле размещение в текущих выводах, в прихожей в новых по центру стен

Ведомость мебельного наполнения


Помещение	Наименование	Фирма, производитель, тип, коллекция, модель* * если были выбраны на этапе создания дизайн-проекта	Проектные габариты шир. X глуб. X выс.* * не для закупки, уточнить габариты у поставщика	Кол-во, шт	Примечание
Санузел	Душевая	По факту	1100 X 1460	1	Без поддона, с необходимым уклоном, душевая стенка не прозрачная
	Унитаз	По факту	По факту	1	С инсталляцией, встроенной в стену, потребуется частичный демонтаж стены для встройки инсталляции
	Раковина	На заказ	800 X 450 X 820	1	Шпон дуба, столешница для раковины полостью покрывает тумбу
	Шкаф	На заказ	По факту	1	Встроенный в нишу по всем параметрам, шпон дуба
	Зеркало	На заказ	2175 X 900	1	Размещается от края стены, где встроен шкаф на расстоянии 100 мм
	Гигиенический душ, кнопка смыва, крючки	На заказ	По факту	1	Цвет черный
	Потолочный свет	Entrsvet, AURA C IP54 1530 WD DIM	D120, 3000K	4	Размещаем в имеющихся выводах, цвет белый
	Свет над зеркалом	Модель уточняется	800 – 850	1	Минималистичная лампа, в хроме

Ведомость рабочих чертежей

Номер листа	Имя листа
1	Содержание
2	Обмерный план
3	План демонтажа
4	План монтажа
5	План после перепланировки
6	План помещений
7	План расстановки мебели и оборудования
8	План монтажа штукатурки
9	План монтажа шпаклевки
10	ЭД отделка №1
11	ЭД отделка №2
12	Схема размещения сантехнического оборудования
13	План полов
15	План потолков
16	План расстановки силовых электроприборов
17	План расстановки светильников
18	Схема выключения осветительного оборудования
19	План заполнения дверных проёмов
20	План разверток
21	Развертки стен прихожей
22	Развертки стен кухни-столовой
23	Развертки стен кухни-столовой
24	Развертки стен гостиной
25	Развертки стен гостиной
26	Развертки стен лестничного холла
27	Развертки стен санузла
28	Спецификация силовых электроприборов
29	ЭД мебель 1
30	ЭД мебель 2

						Заказчик:			
Изм.	Кол. уч.	Лист	№ док.	Подпись	Дата		Стадия	Лист	Листов
Дизайнер		Лабодина В.Е.					РД	1	30
ГАП						Содержание	ИП Лабодина Валентина Евгеньевна design@labodina.com		
ГИП									
Чертил									
Проверил									

Обмерный план

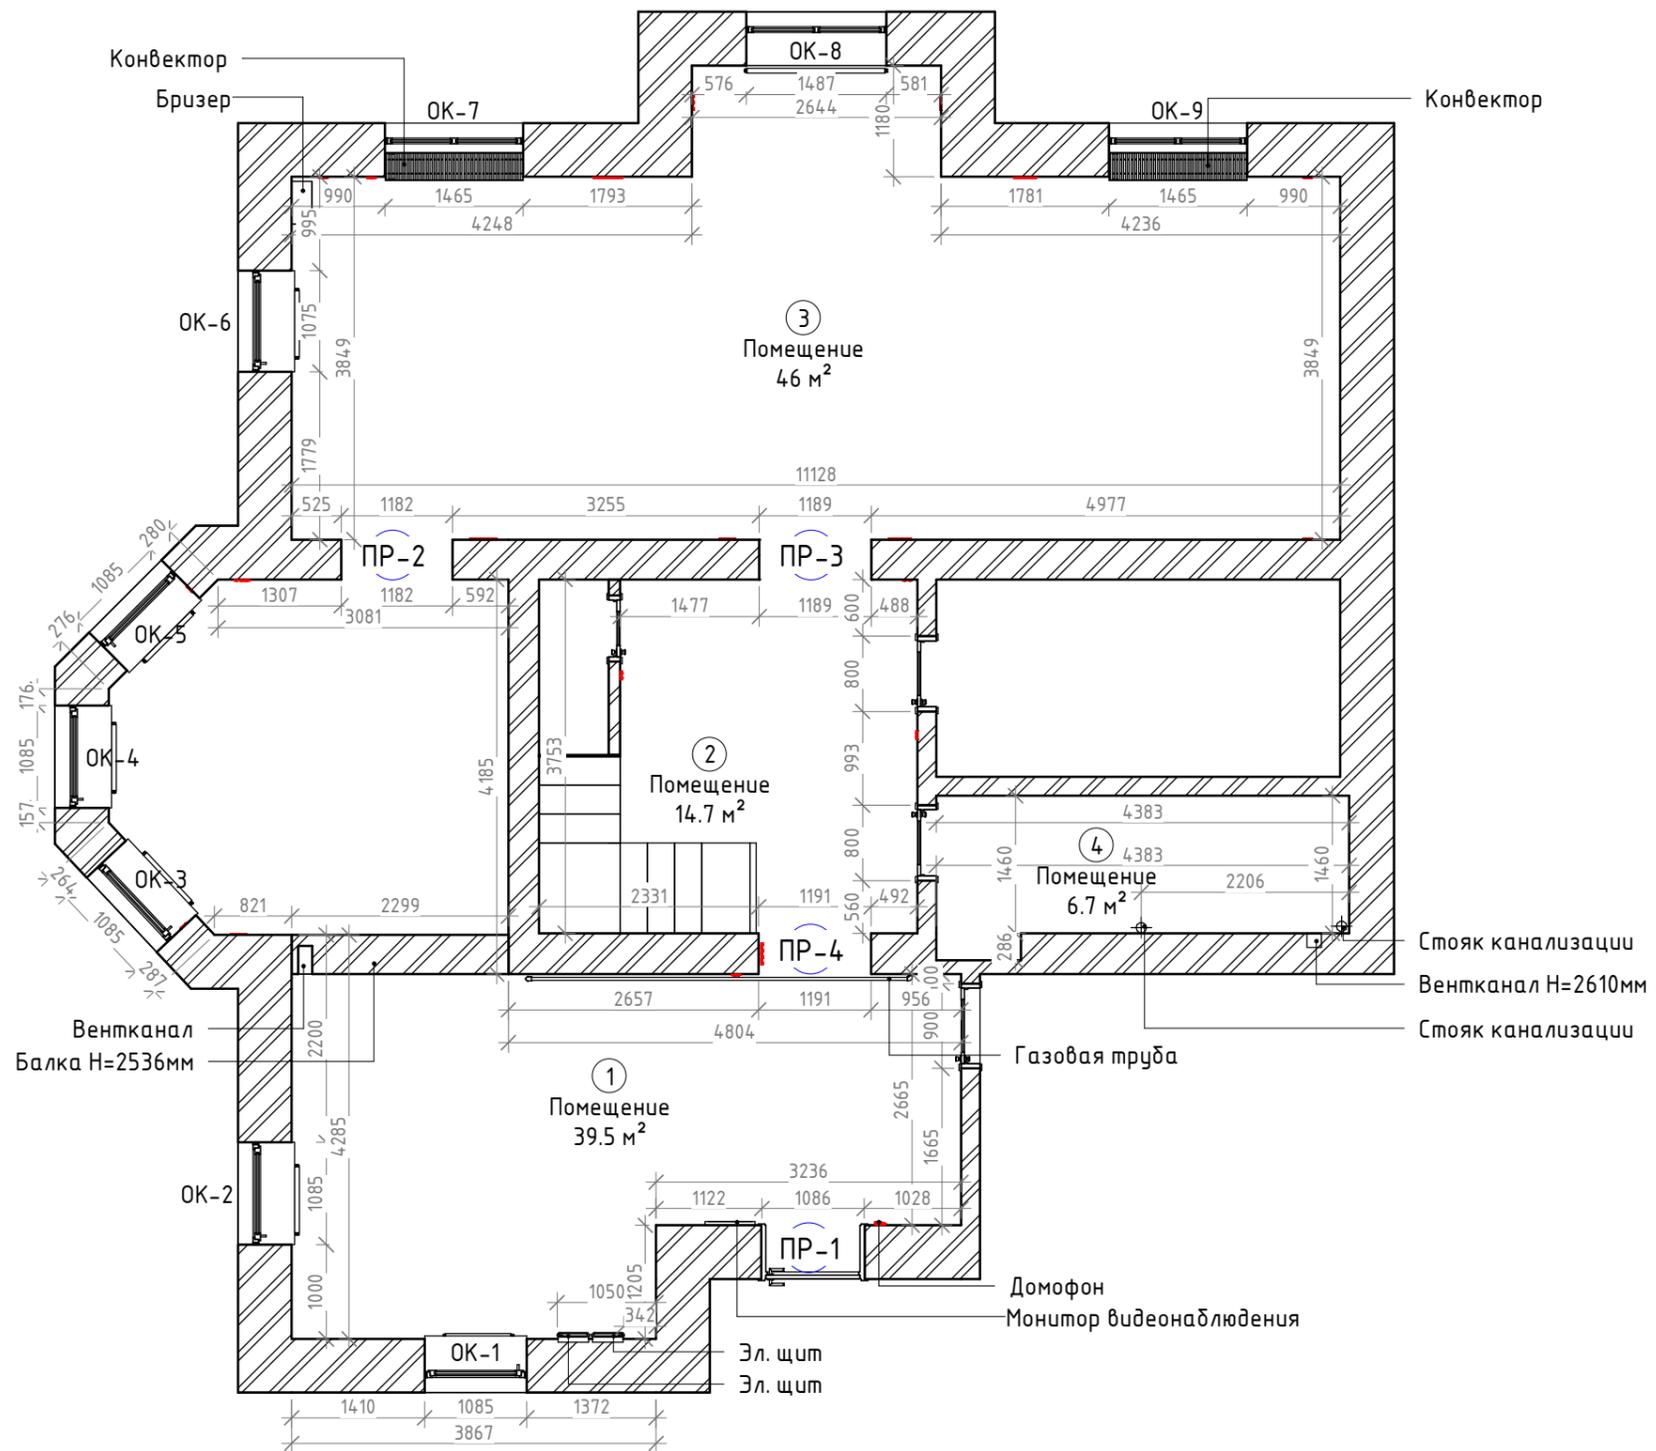

Спецификация помещений

Номер помещения	Имя помещения	Площадь
1	Помещение	39.5 м ²
2	Помещение	14.7 м ²
3	Помещение	46 м ²
4	Помещение	6.7 м ²

Общая площадь 106.9 м²

Спецификация проёмов (существующие)

Марка	Высота проёма	Ширина проёма
ПР-1	2147	1086
ПР-2	2153	1182
ПР-3	2136	1189
ПР-4	2122	1191

Спецификация оконных проёмов

Марка	Ширина проема	Высота проема	Высота подоконника	Число
ОК-1	1085	1725	1035	1
ОК-2	1085	1725	1035	1
ОК-3	1085	1725	1035	1
ОК-4	1085	1725	1035	1
ОК-5	1085	1725	1035	1
ОК-6	1075	1725	1030	1
ОК-7	1465	2765	0	1
ОК-8	1487	1735	920	1
ОК-9	1465	2765	0	1




Примечания:

- Все размеры данного проекта указаны в соответствии с проемами по обводу стен, считая, что все работы по устройству стен и перегородок выполнены и приняты в соответствии с ГОСТам и СНиПам на данные виды работ.
- Обмерочный чертеж не определяет геометрию помещений (по диагонали, углы, кривизну стен, перепады высот и т.д.).
- Исполнителю отделочных работ перед началом отделочных работ определить геометрию помещений (диагонали, углы, кривизну стен и т.д.).
- При значительном расхождении в геометрии помещений, Исполнитель отделочных работ обязан уведомить об этом Заказчика и Исполнителя дизайн-проекта, в случае оказания Исполнителем дизайн-проекта услуги Авторский надзор.
- Исполнителю отделочных работ необходимо определить (отбить) уровень чистового пола. При устройстве стяжки необходимо учитывать толщину и тип напольного покрытия, а так же наличие теплого пола.
- По результатам определить геометрию помещений и высот дверных проемов от чистового пола.
- Дверные проемы формируются после выбора дверей и в соответствии с рекомендациями дверной компании.
- Заказчик совместно с Исполнителем дизайн-проекта и Исполнителем отделочных работ принимает решение по производству работ в каждом помещении, в случае оказания Исполнителем дизайн-проекта услуги Авторский надзор.

Примечания:

- Относительная отметка 0.000 принята согласно чистового пола.
- Размеры уточнять (проверять) по месту.
- Погрешность обмерного плана +/- 50мм.
- План является приведенным, все углы, кроме отмеченных на плане, приведены к 90°.
- Высота потолков от чернового пола 3298мм.
- Уровень чистового пола +25мм от плиты перекрытия.
- Высота радиаторов 560мм.
- Высота радиаторов от чистового пола 170мм.

Изм.	Кол. уч.	Лист	№ док.	Подпись	Дата	Заказчик:				
Дизайнер		Лабодина В.Е.				Стадия	Лист	Листов		
ГАП						РД	2	30		
ГИП						ИП Лабодина Валентина Евгеньевна design@labodina.com				
Чертил					Обмерный план					
Проверил										

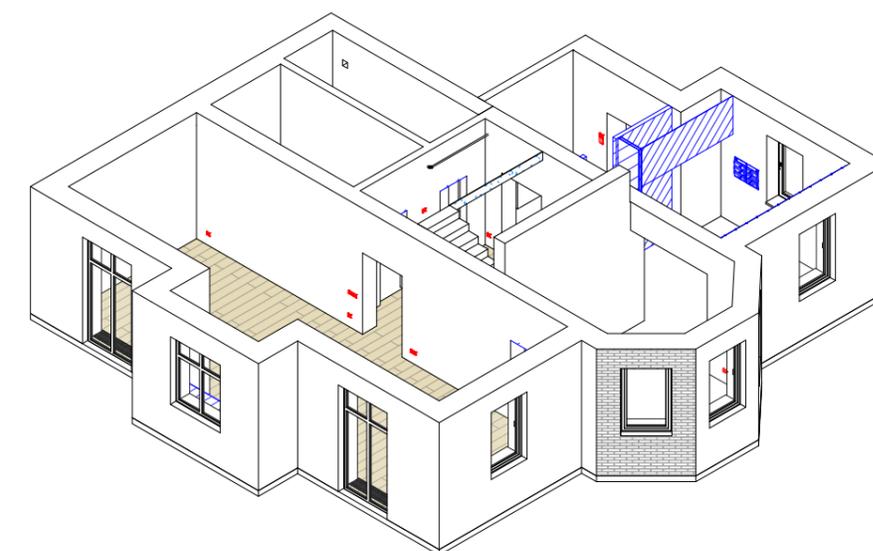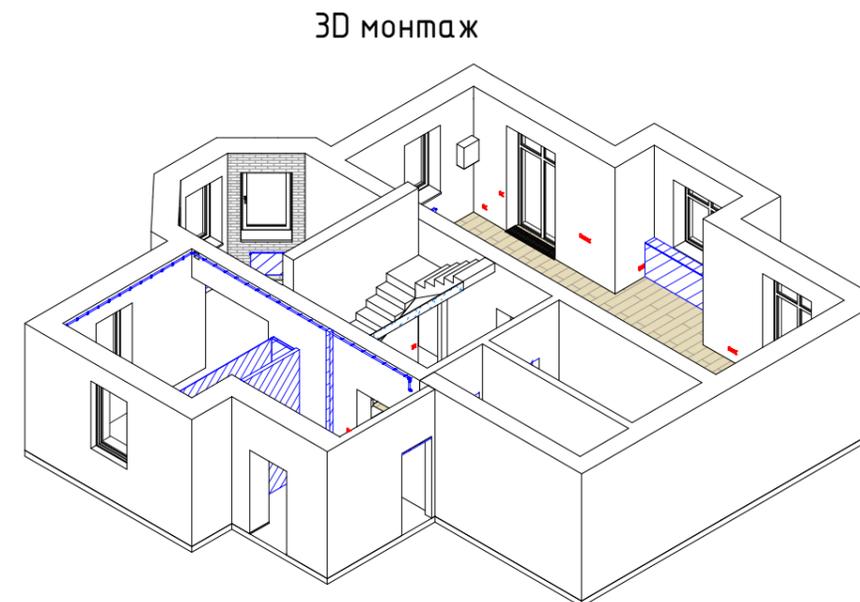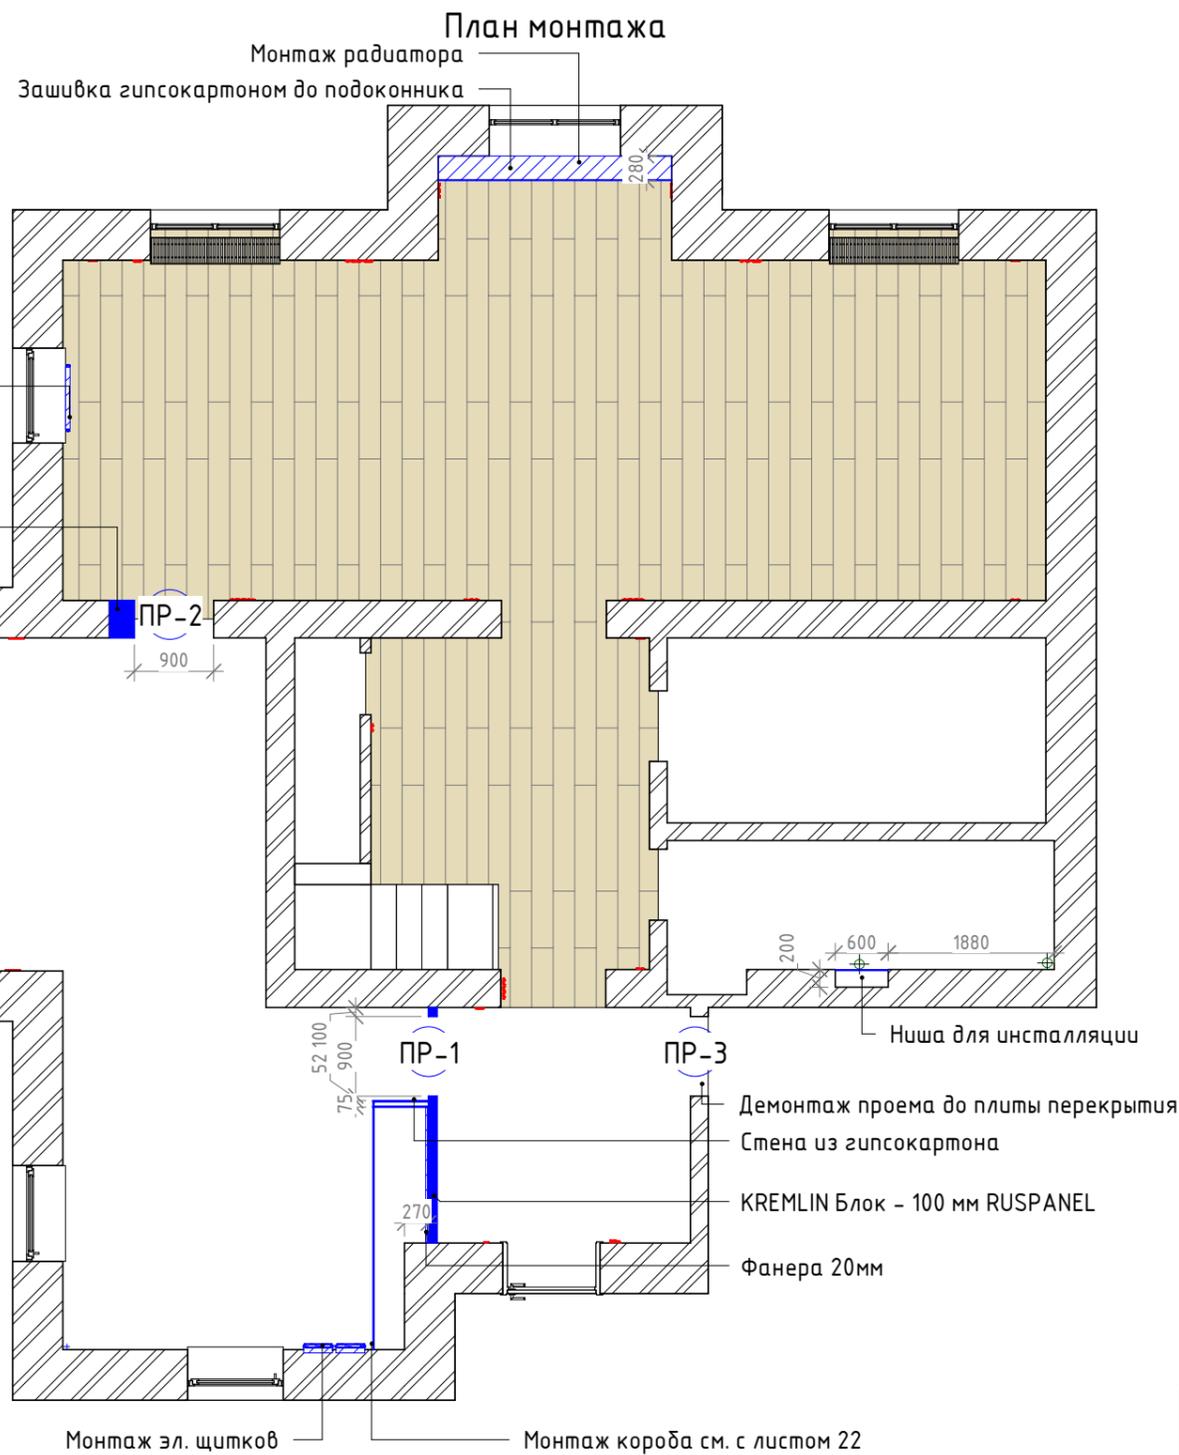

Спецификация проёмов (монтаж)		
Марка	Высота	Длина
ПР-1	3298	900
ПР-2	2085	900
ПР-3	3298	900

Спецификация монтажа стен	
Тип стены	Площадь
KREMLIN Блок - 100 мм RUSPANEL	5.82 м ²
Степа из гипсокартона	12.27 м ²
Степа из кирпича	0.77 м ²
Фанера 20мм	0.67 м ²


Примечания:

1. Все размеры данного проекта указаны в соответствии с проемами по обводу стен, считая, что все работы по устройству стен и перегородок выполнены и приняты в соответствии с ГОСТам и СНиПам на данные виды работ.
2. Обмерочный чертеж не определяет геометрию помещений (по диагонали, углы, кривизну стен, перепады высот и т.д.).
3. Исполнителю отделочных работ перед началом отделочных работ определить геометрию помещений (диагонали, углы, кривизну стен и т.д.).
4. При значительном расхождении в геометрии помещений, Исполнитель отделочных работ обязан уведомить об этом Заказчика и Исполнителя дизайн-проекта, в случае оказания Исполнителем дизайн-проекта услуги Авторский надзор.
5. Исполнителю отделочных работ необходимо определить (отбить) уровень чистового пола. При устройстве стяжки необходимо учитывать толщину и тип напольного покрытия, а так же наличие теплого пола.
6. По результатам определить геометрию помещений и высот дверных проемов от чистового пола.
7. Дверные проемы формируются после выбора дверей и в соответствии с рекомендациями дверной компании.
8. Заказчик совместно с Исполнителем дизайн-проекта и Исполнителем отделочных работ принимает решение по производству работ в каждом помещении, в случае оказания Исполнителем дизайн-проекта услуги Авторский надзор.

Изм.	Кол. уч.	Лист	№ док.	Подпись	Дата	Заказчик:			
Дизайнер		Лабодина В.Е.				План монтажа	Стадия	Лист	Листов
ГАП					РД		4	30	
ГИП									
Чертил									
Проверил									

ИП Лабодина Валентина Евгеньевна
design@labodina.com

План помещений

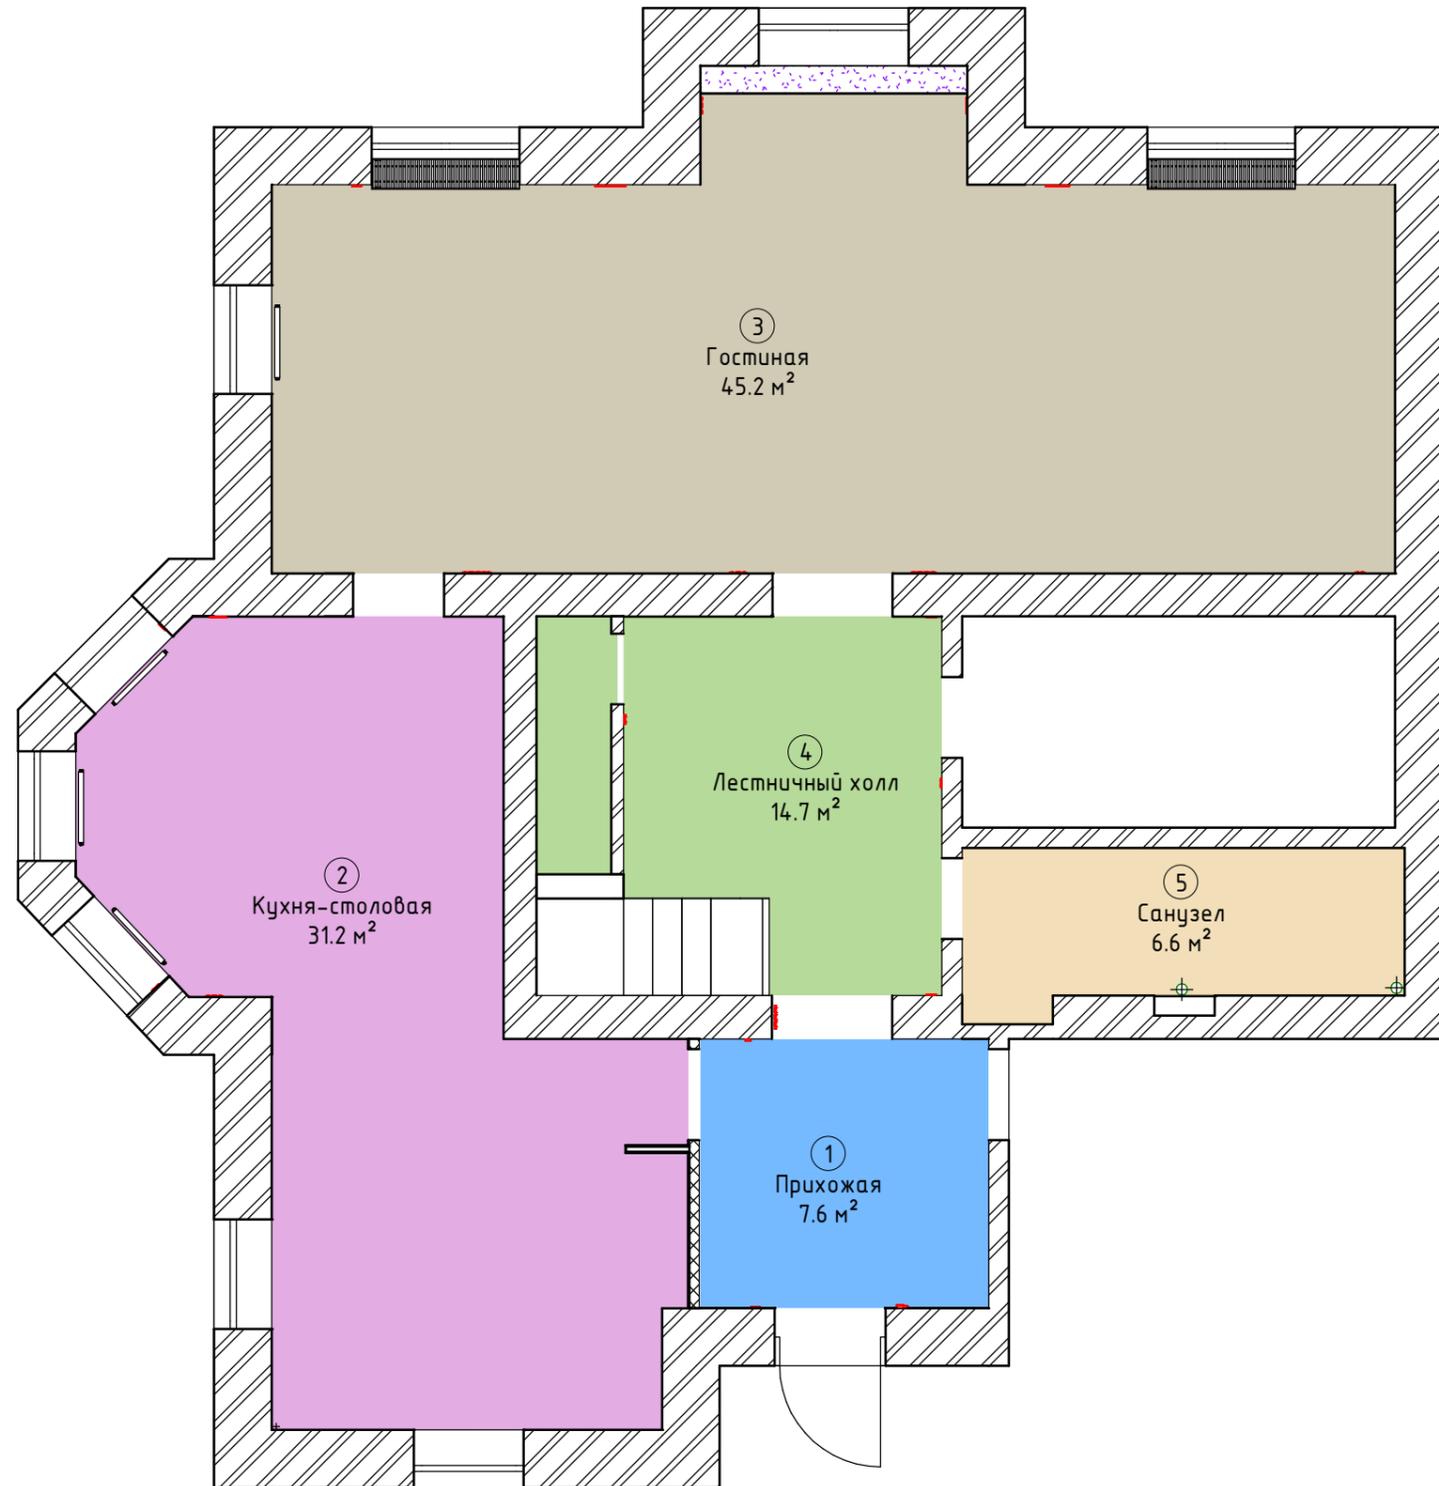


Легенда помещений

- Гостиная
- Кухня-столовая
- Лестничный холл
- Прихожая
- Санузел

Легенда помещений		
Номер	Имя	Площадь
1	Прихожая	7.6 м ²
2	Кухня-столовая	31.2 м ²
3	Гостиная	45.2 м ²
4	Лестничный холл	14.7 м ²
5	Санузел	6.6 м ²
Общая площадь		105.2 м ²

Изм.	Кол. уч.	Лист	№ док.	Подпись	Дата	Заказчик:			
Дизайнер		Лабодина В.Е.				План помещений	Стадия	Лист	Листов
ГАП							РД	6	30
ГИП						План помещений	ИП Лабодина Валентина Евгеньевна design@labodina.com		
Чертил									
Проверил									


План расстановки мебели и оборудования

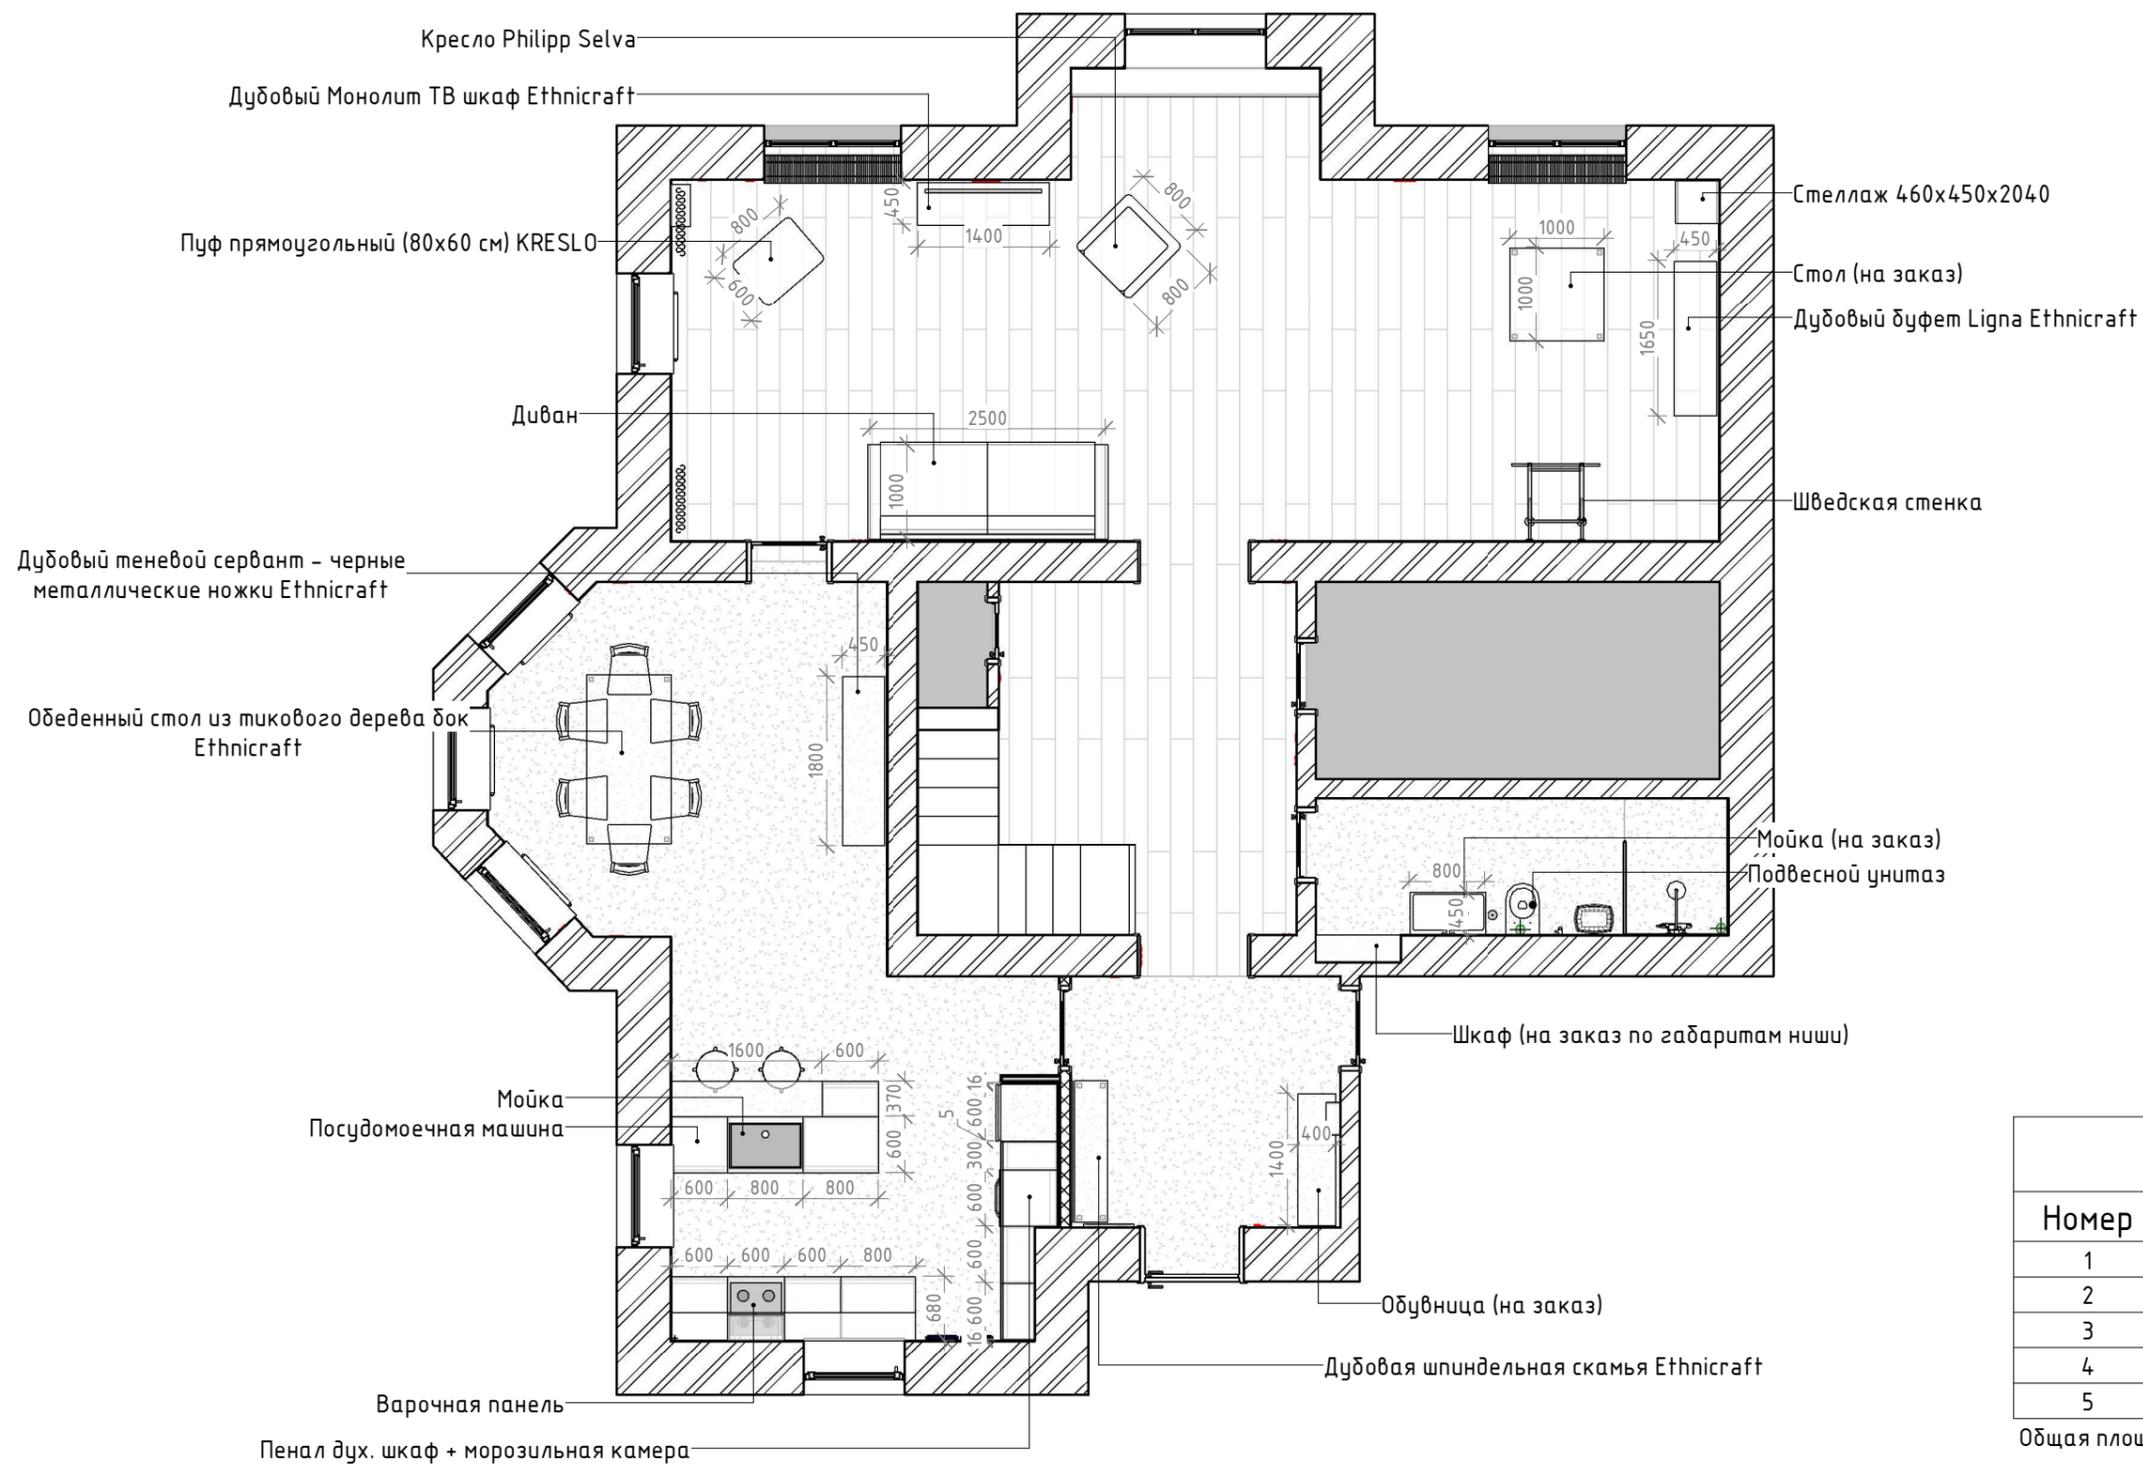


Легенда помещений		
Номер	Имя	Площадь
1	Прихожая	7.6 м ²
2	Кухня-столовая	31.2 м ²
3	Гостиная	45.2 м ²
4	Лестничный холл	14.7 м ²
5	Санузел	6.6 м ²
Общая площадь		105.2 м ²

Изм.	Кол. уч.	Лист	№ док.	Подпись	Дата	Заказчик:				
Дизайнер		Лабодина В.Е.				Стадия	Лист	Листов		
ГАП						РД	7	30		
ГИП						План расстановки мебели и оборудования				
Чертил					ИП Лабодина Валентина Евгеньевна design@labodina.com					
Проверил										

План монтажа штукатурки

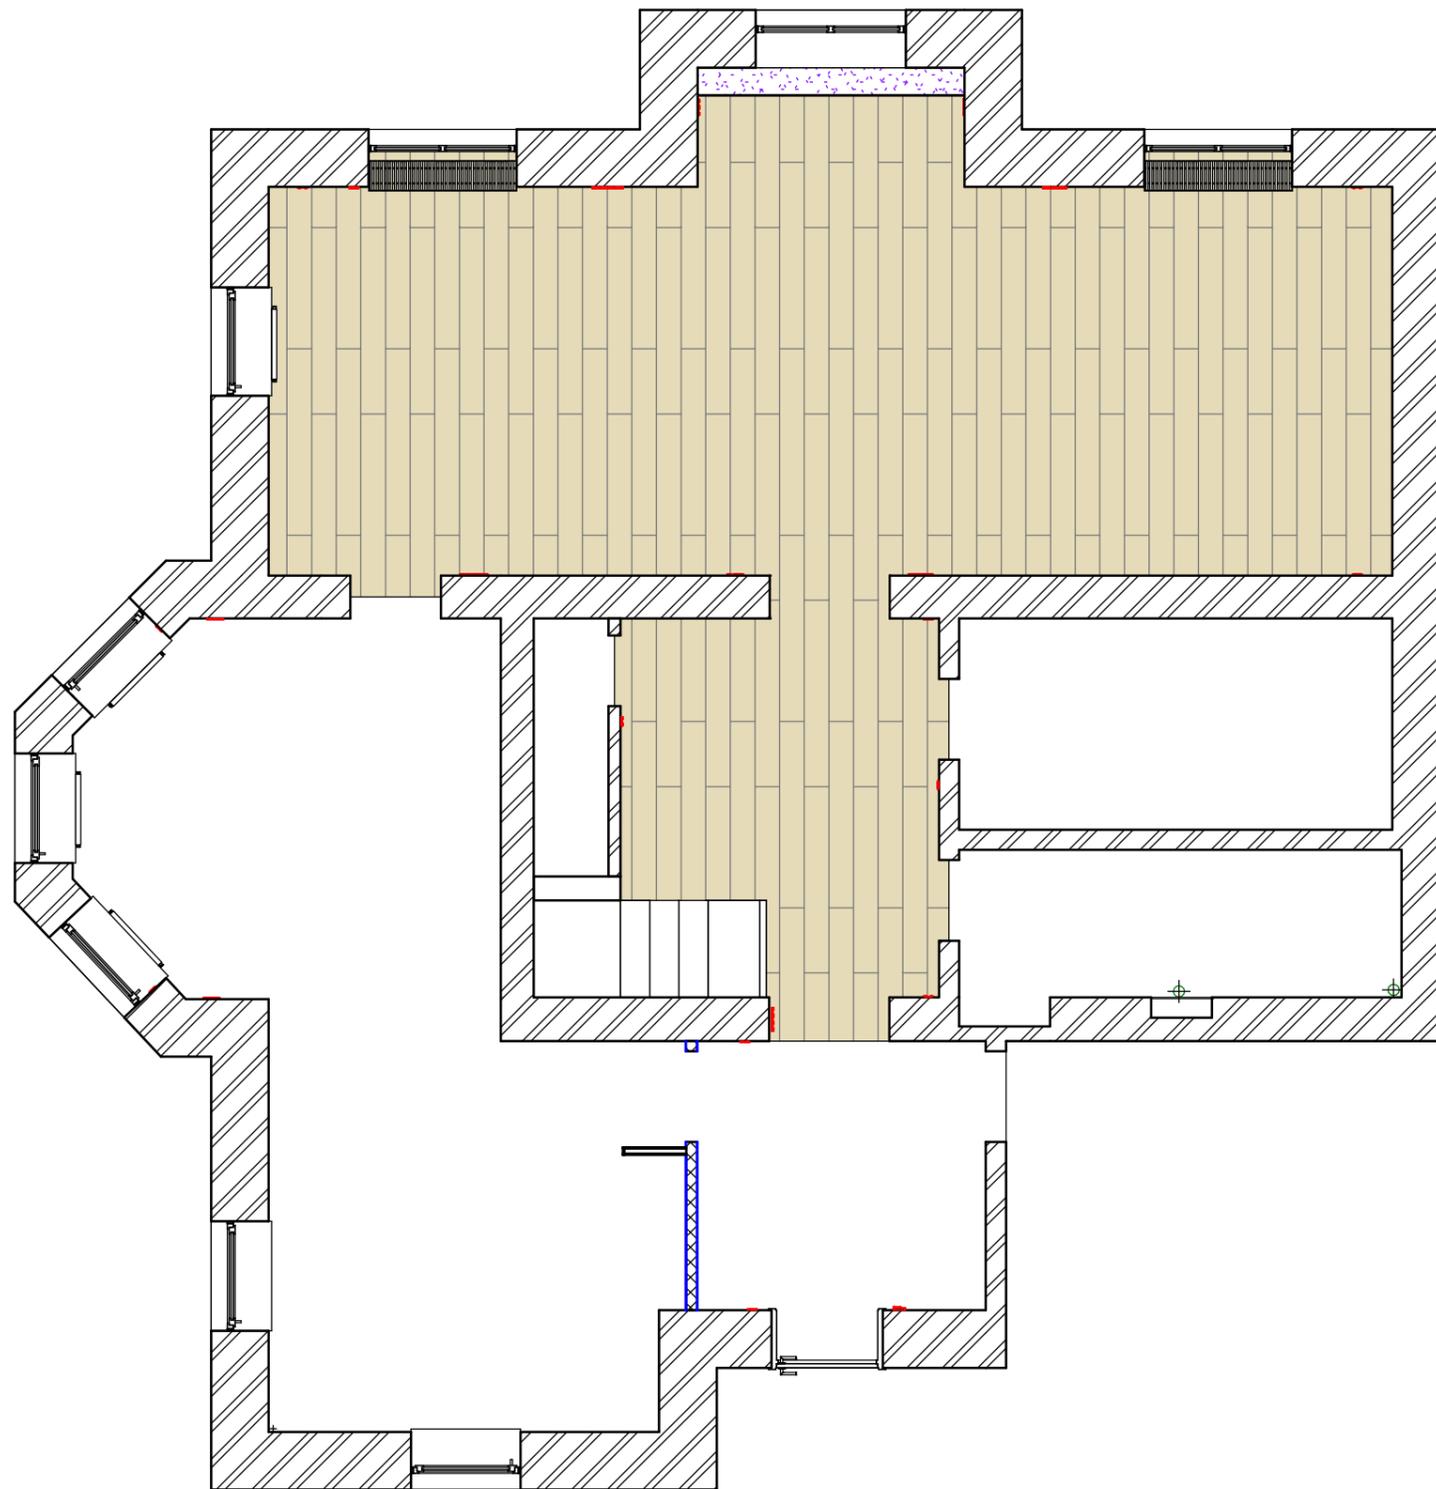

3D штукатурка

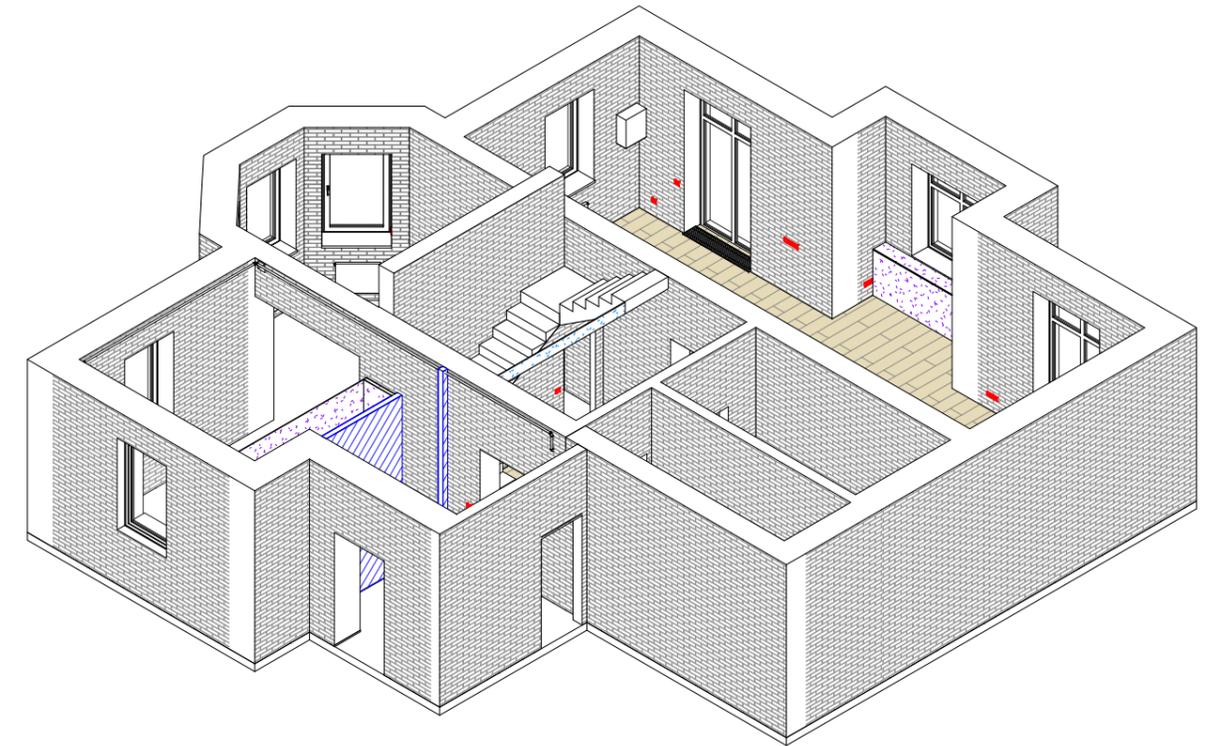


Спецификация монтажа штукатурки



Тип стены	Площадь
Штукатурка стен	11.31 м ²

Изм.	Кол. уч.	Лист	№ док.	Подпись	Дата	Заказчик:			
Дизайнер		Лабодина В.Е.				План монтажа штукатурки	Стадия	Лист	Листов
ГАП					РД		8	30	
ГИП									
Чертил									
Проверил									ИП Лабодина Валентина Евгеньевна design@labodina.com

План монтажа шпаклевка

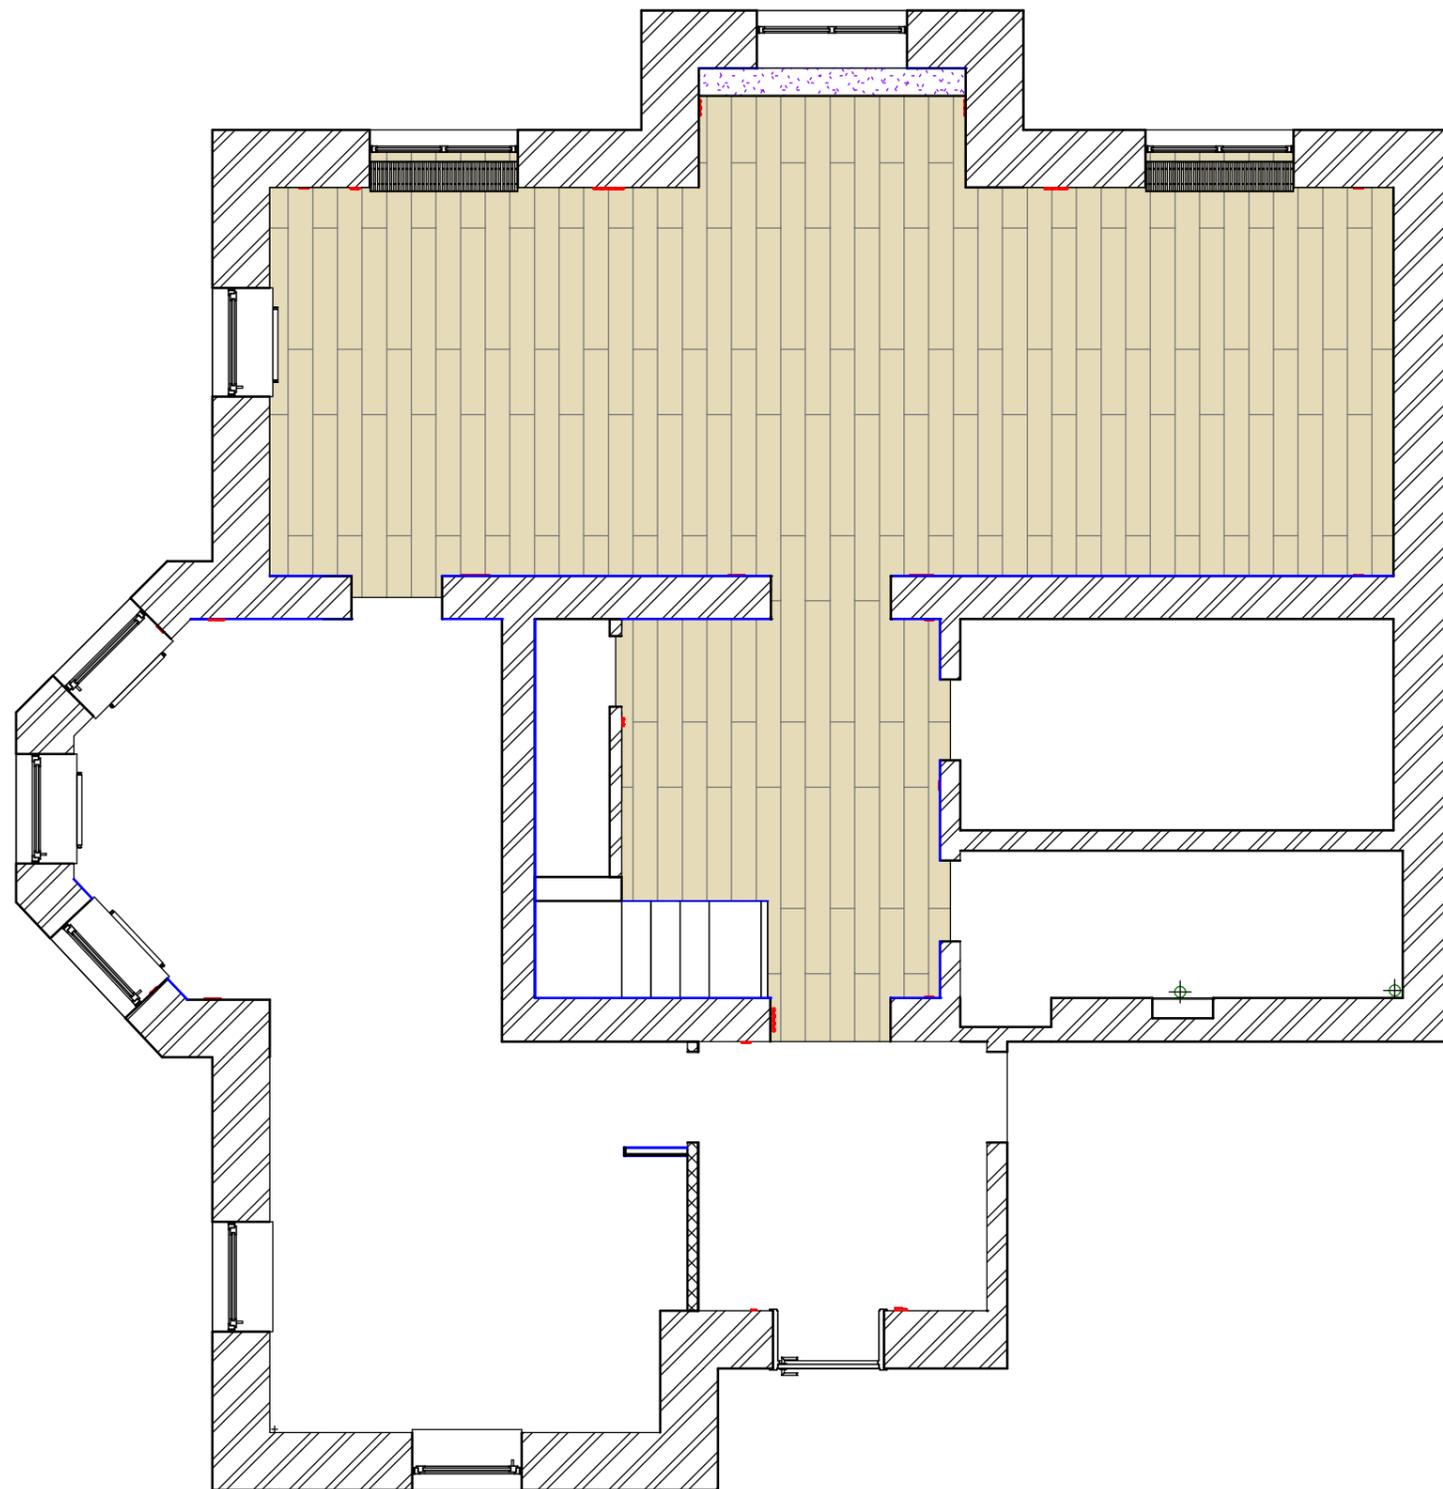


3D шпаклевка

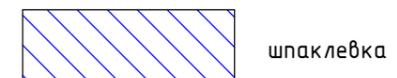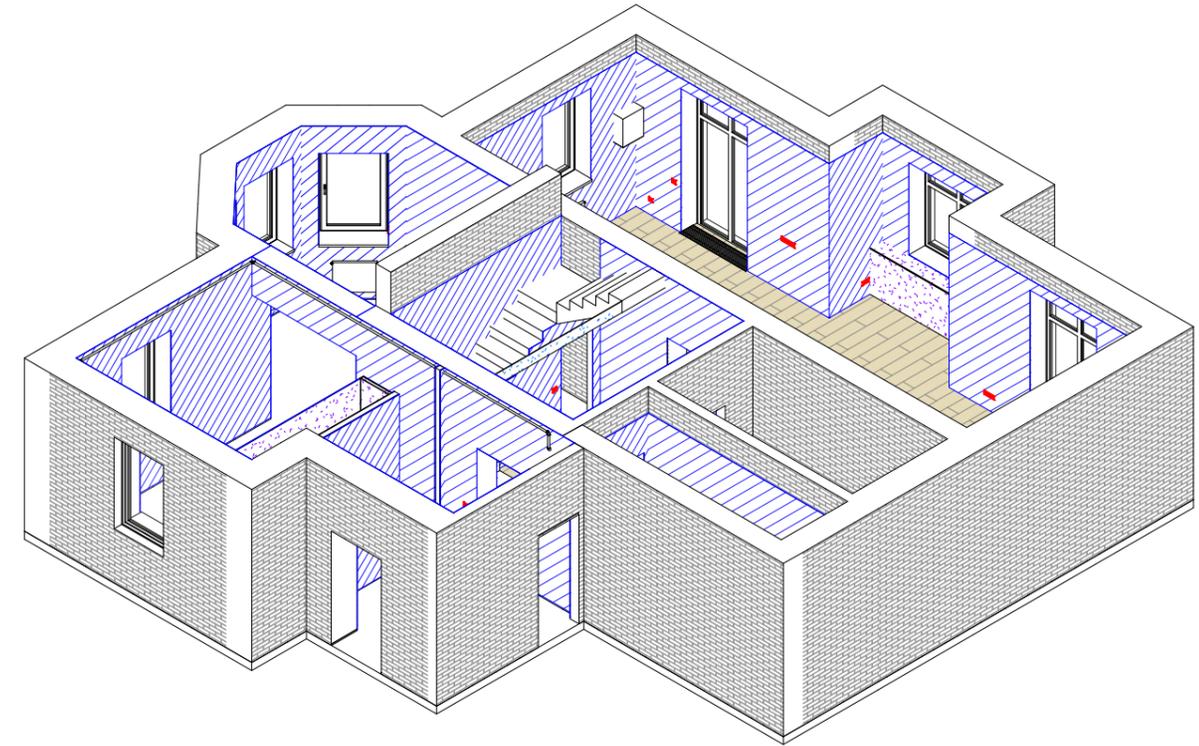

Спецификация монтажа шпаклевки


Тип стены	Площадь
Шпаклевка стены	254.97 м ²

Изм.	Кол. уч.	Лист	№ док.	Подпись	Дата	Заказчик:			
Дизайнер		Руководитель				План монтажа шпаклевки	Стадия	Лист	Листов
ГАП							РД	9	30
ГИП							ИП Лабодина Валентина Евгеньевна design@labodina.com		
Чертил		Разработал							
Проверил		Проверил							

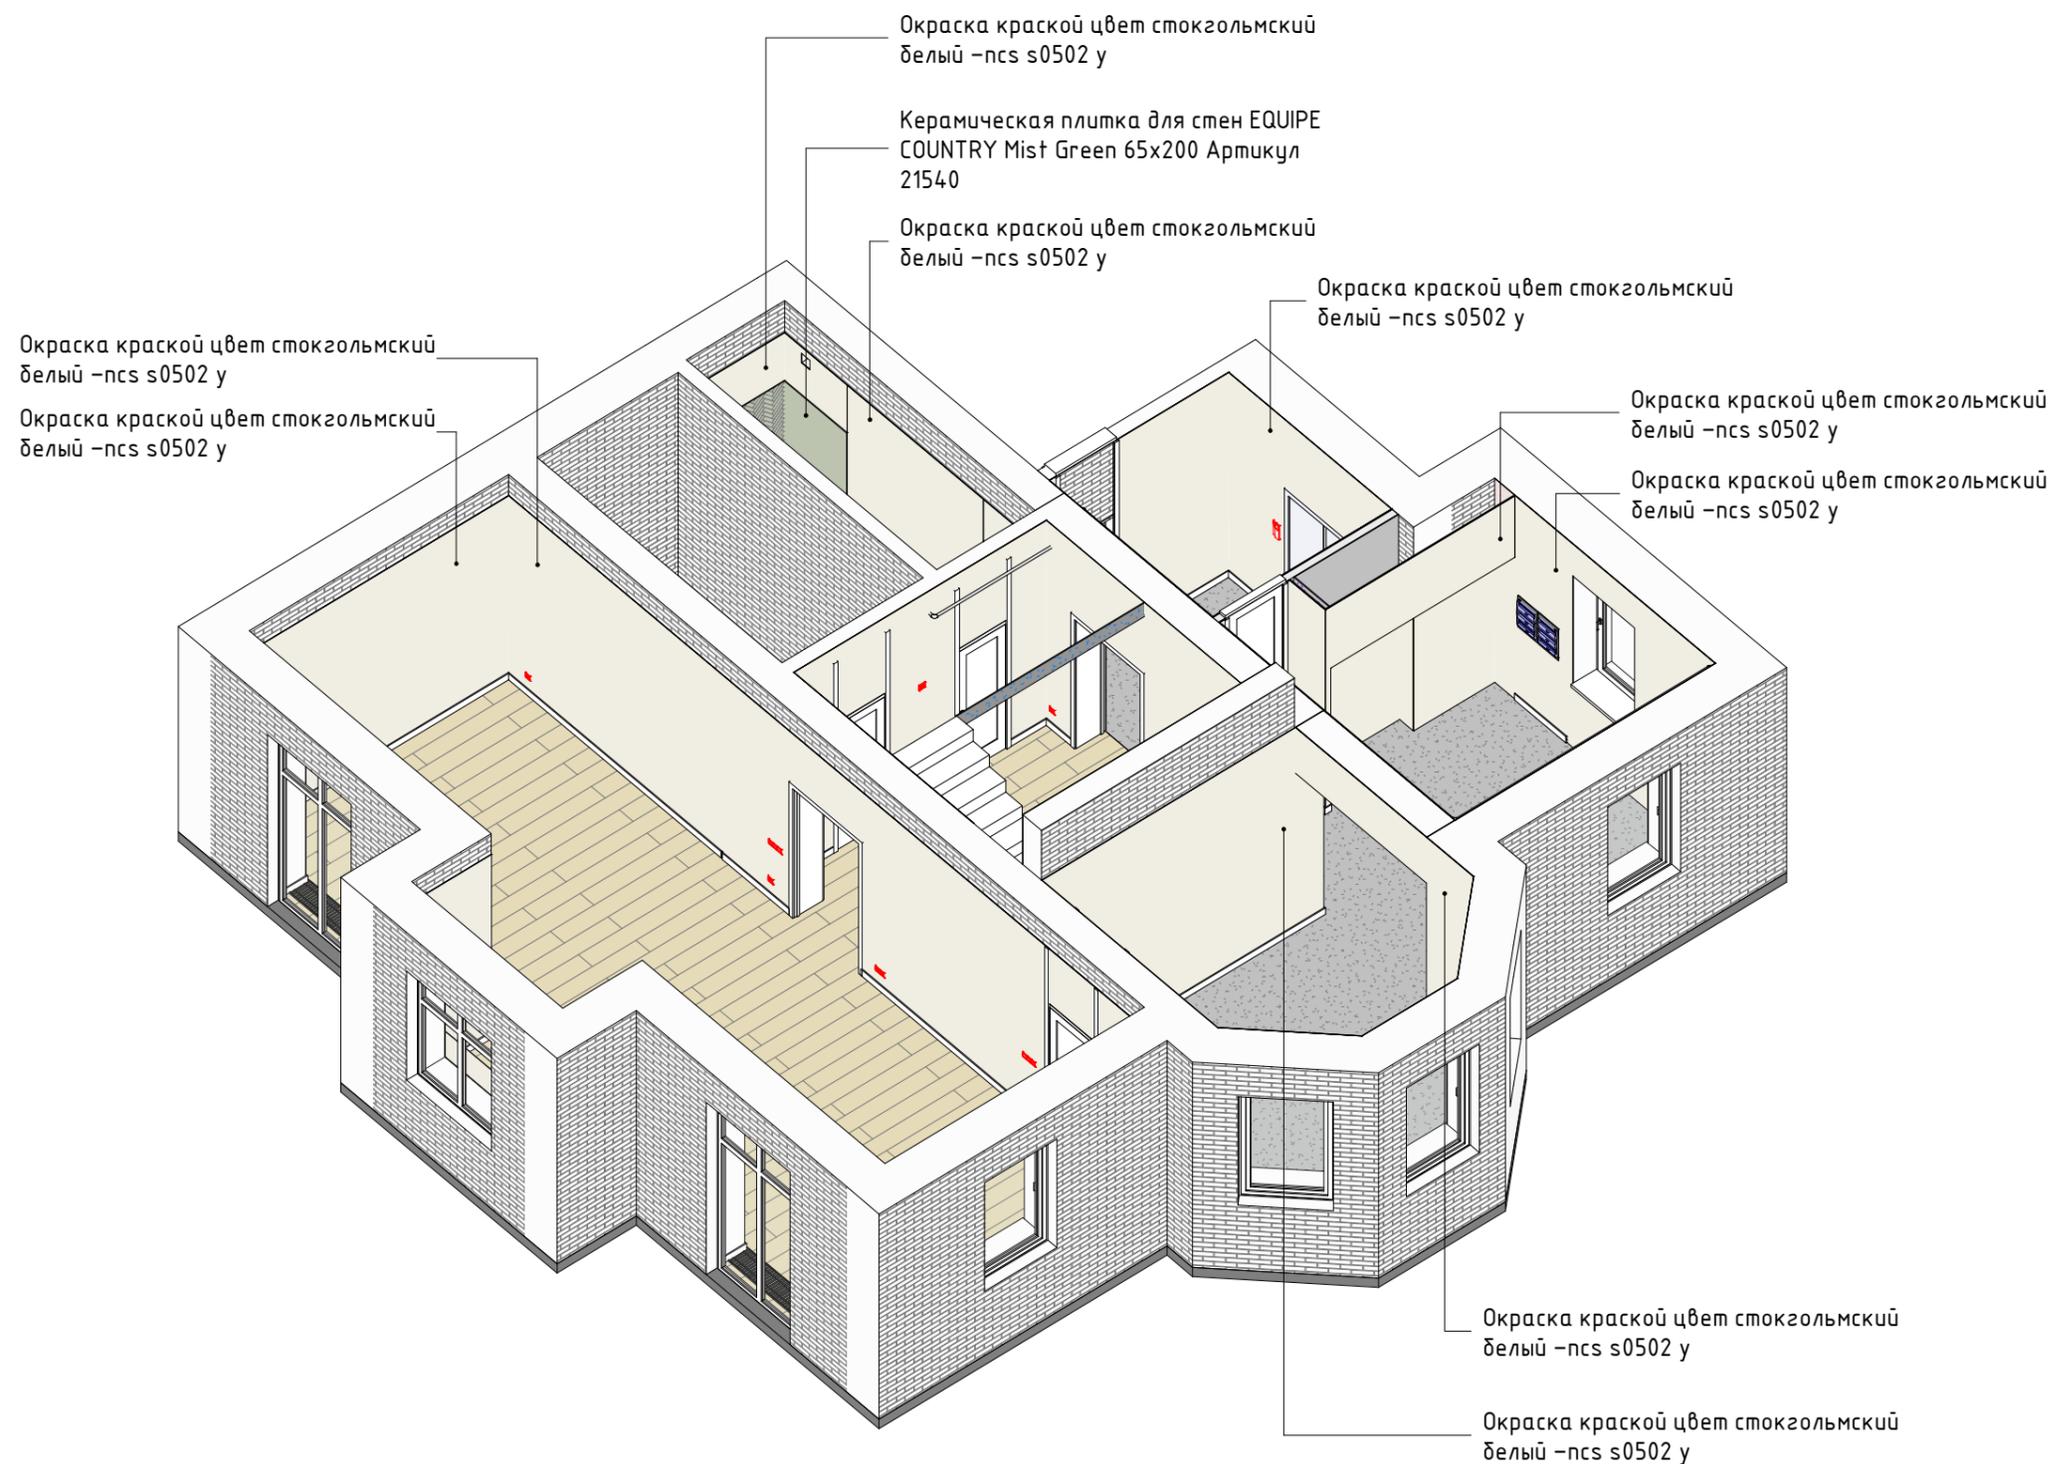

Спецификация отделки без запаса	
Описание	Площадь
Гостиная	
Окраска краской цвет стокгольмский белый -ncs s0502 y	80.4 м ²
Стена из гипсокартона	0.74 м ²
Кухня-столовая	
Окраска краской цвет стокгольмский белый -ncs s0502 y	79.84 м ²
Лестничный холл	
Окраска краской цвет стокгольмский белый -ncs s0502 y	47.13 м ²
Прихожая	
Окраска краской цвет стокгольмский белый -ncs s0502 y	25.38 м ²
Санузел	
Керамическая плитка для стен EQUIPE COUNTRY Mist Green 65x200 Артикул 21540	5.11 м ²
Окраска краской цвет стокгольмский белый -ncs s0502 y	26.68 м ²


						Заказчик:		
Изм.	Кол. уч.	Лист	№ док.	Подпись	Дата			
Дизайнер		Лабодина В.Е.				Стадия	Лист	Листов
ГАП						РД	10	30
ГИП								
Чертил								
Проверил								
						3D отделка №1		
						ИП Лабодина Валентина Евгеньевна design@labodina.com		

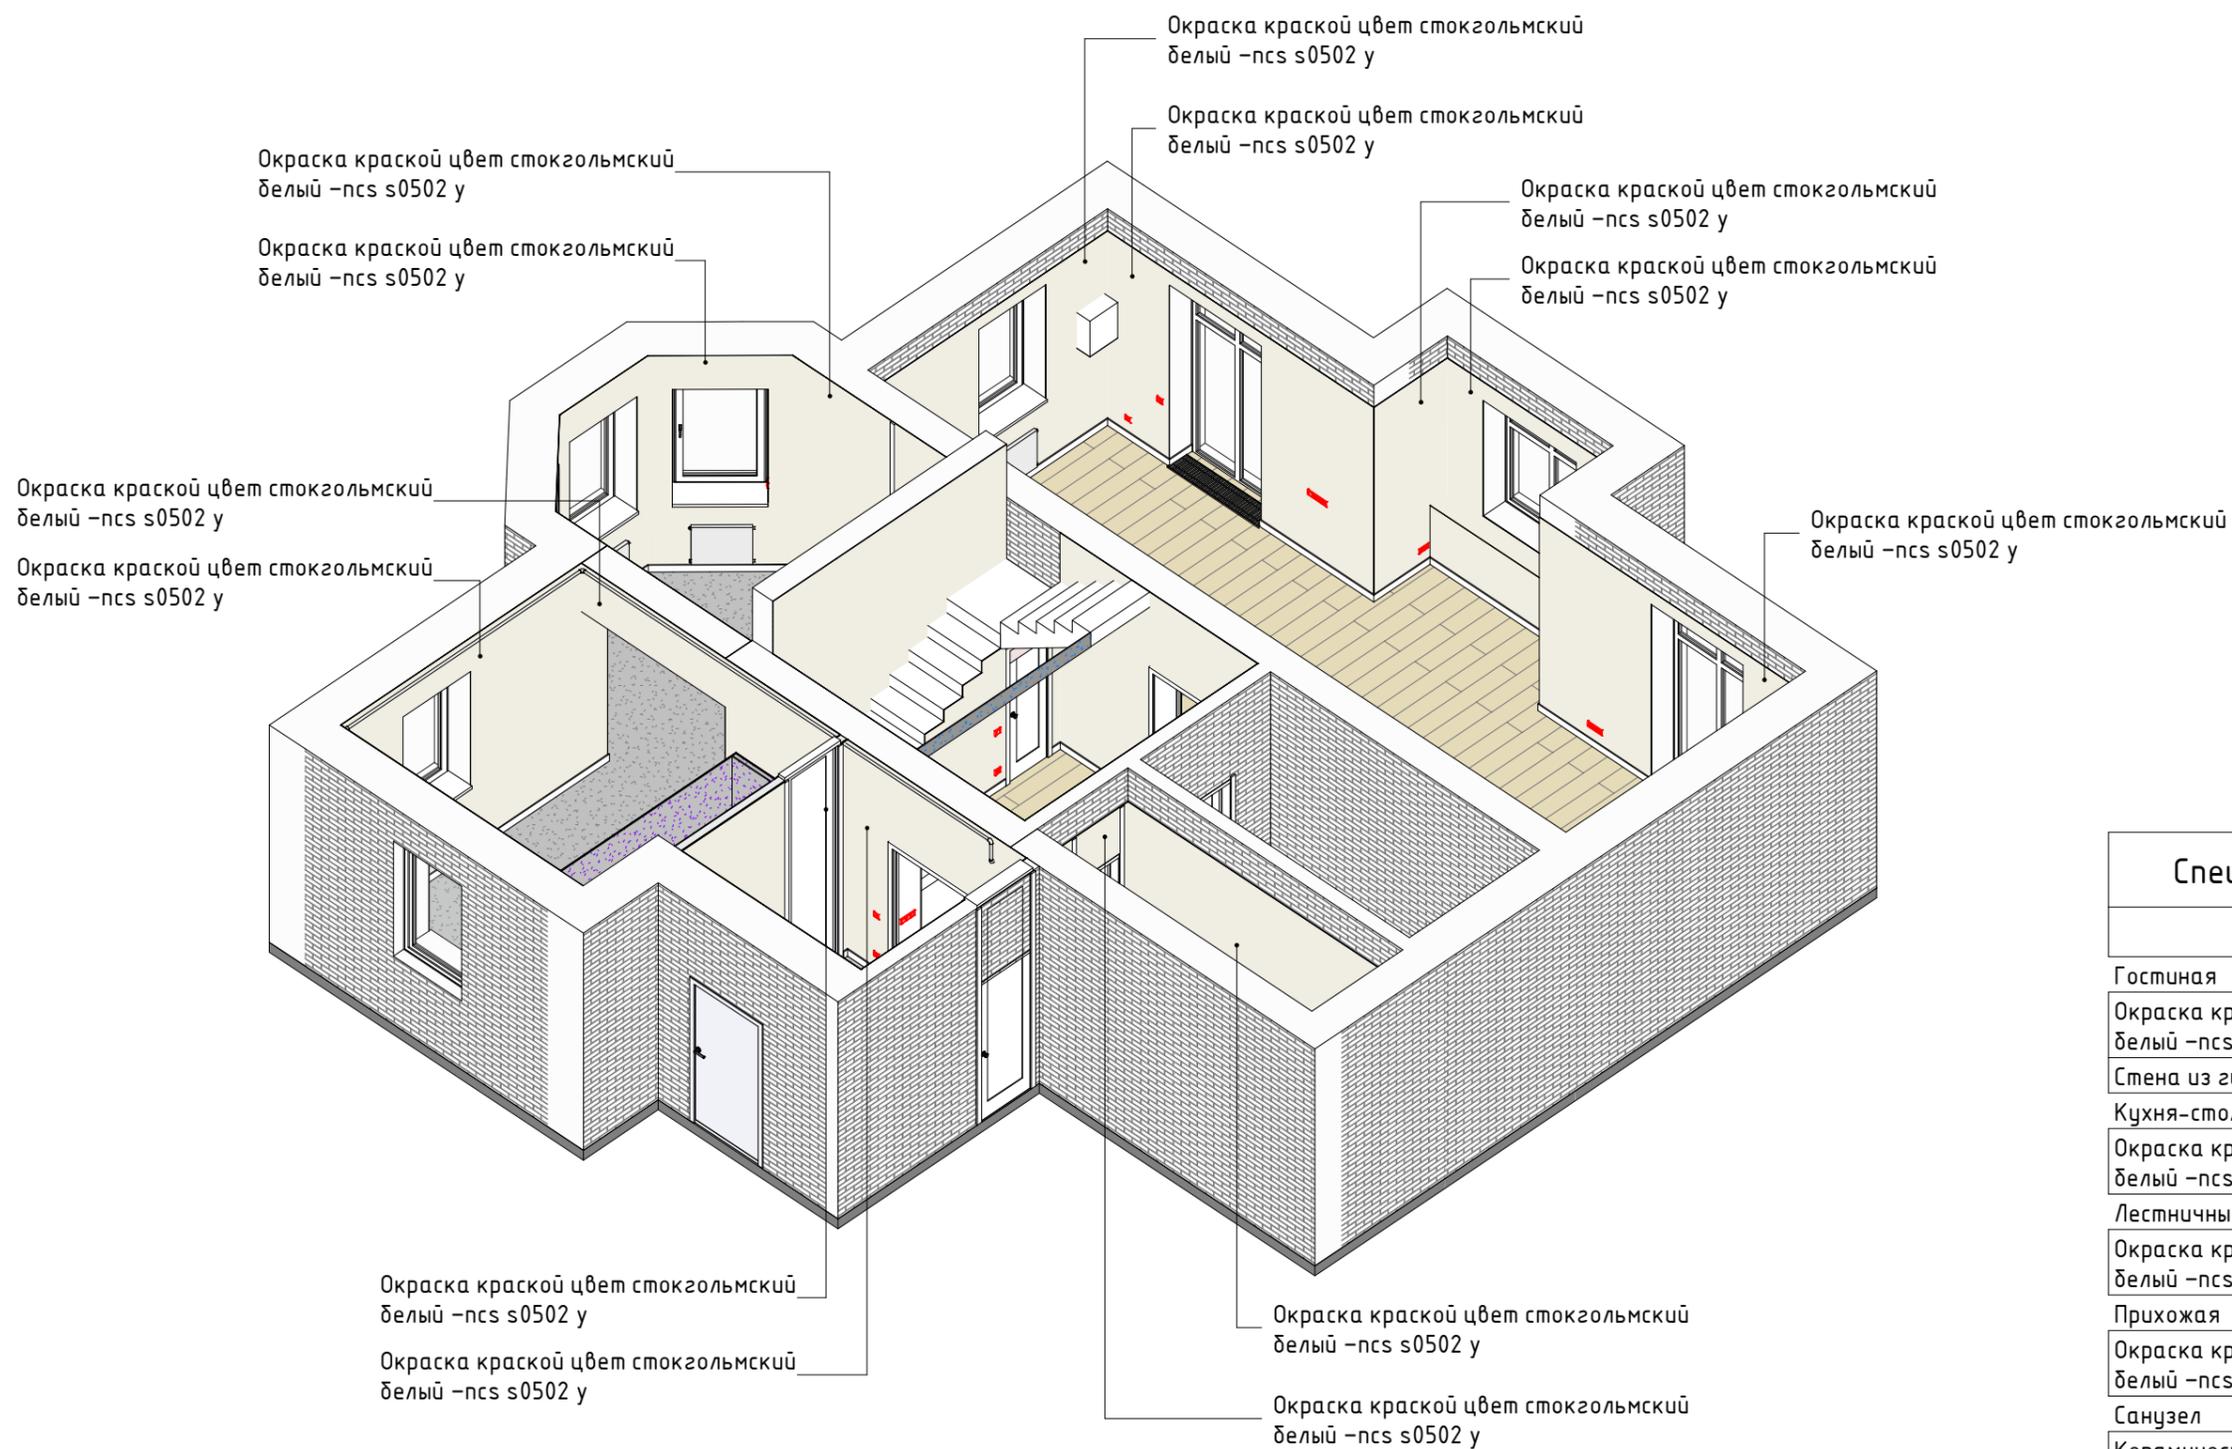

Спецификация отделки без запаса	
Описание	Площадь
Гостиная	
Окраска краской цвет стокгольмский белый -пс s0502 y	80.4 м ²
Стена из гипсокартона	0.74 м ²
Кухня-столовая	
Окраска краской цвет стокгольмский белый -пс s0502 y	79.84 м ²
Лестничнй холл	
Окраска краской цвет стокгольмский белый -пс s0502 y	47.13 м ²
Прихожая	
Окраска краской цвет стокгольмский белый -пс s0502 y	25.38 м ²
Санузел	
Керамическая плитка для стен EQUIPE COUNTRY Mist Green 65x200 Артикул 21540	5.11 м ²
Окраска краской цвет стокгольмский белый -пс s0502 y	26.68 м ²

Изм.	Кол. уч.	Лист	№ док.	Подпись	Дата	Заказчик:		
Дизайнер		Лабодина В.Е.				Стадия	Лист	Листов
ГАП						РД	11	30
ГИП						3D отделка №2		
Чертил						ИП Лабодина Валентина Евгеньевна design@labodina.com		
Проверил								

Схема размещения сантехнического оборудования

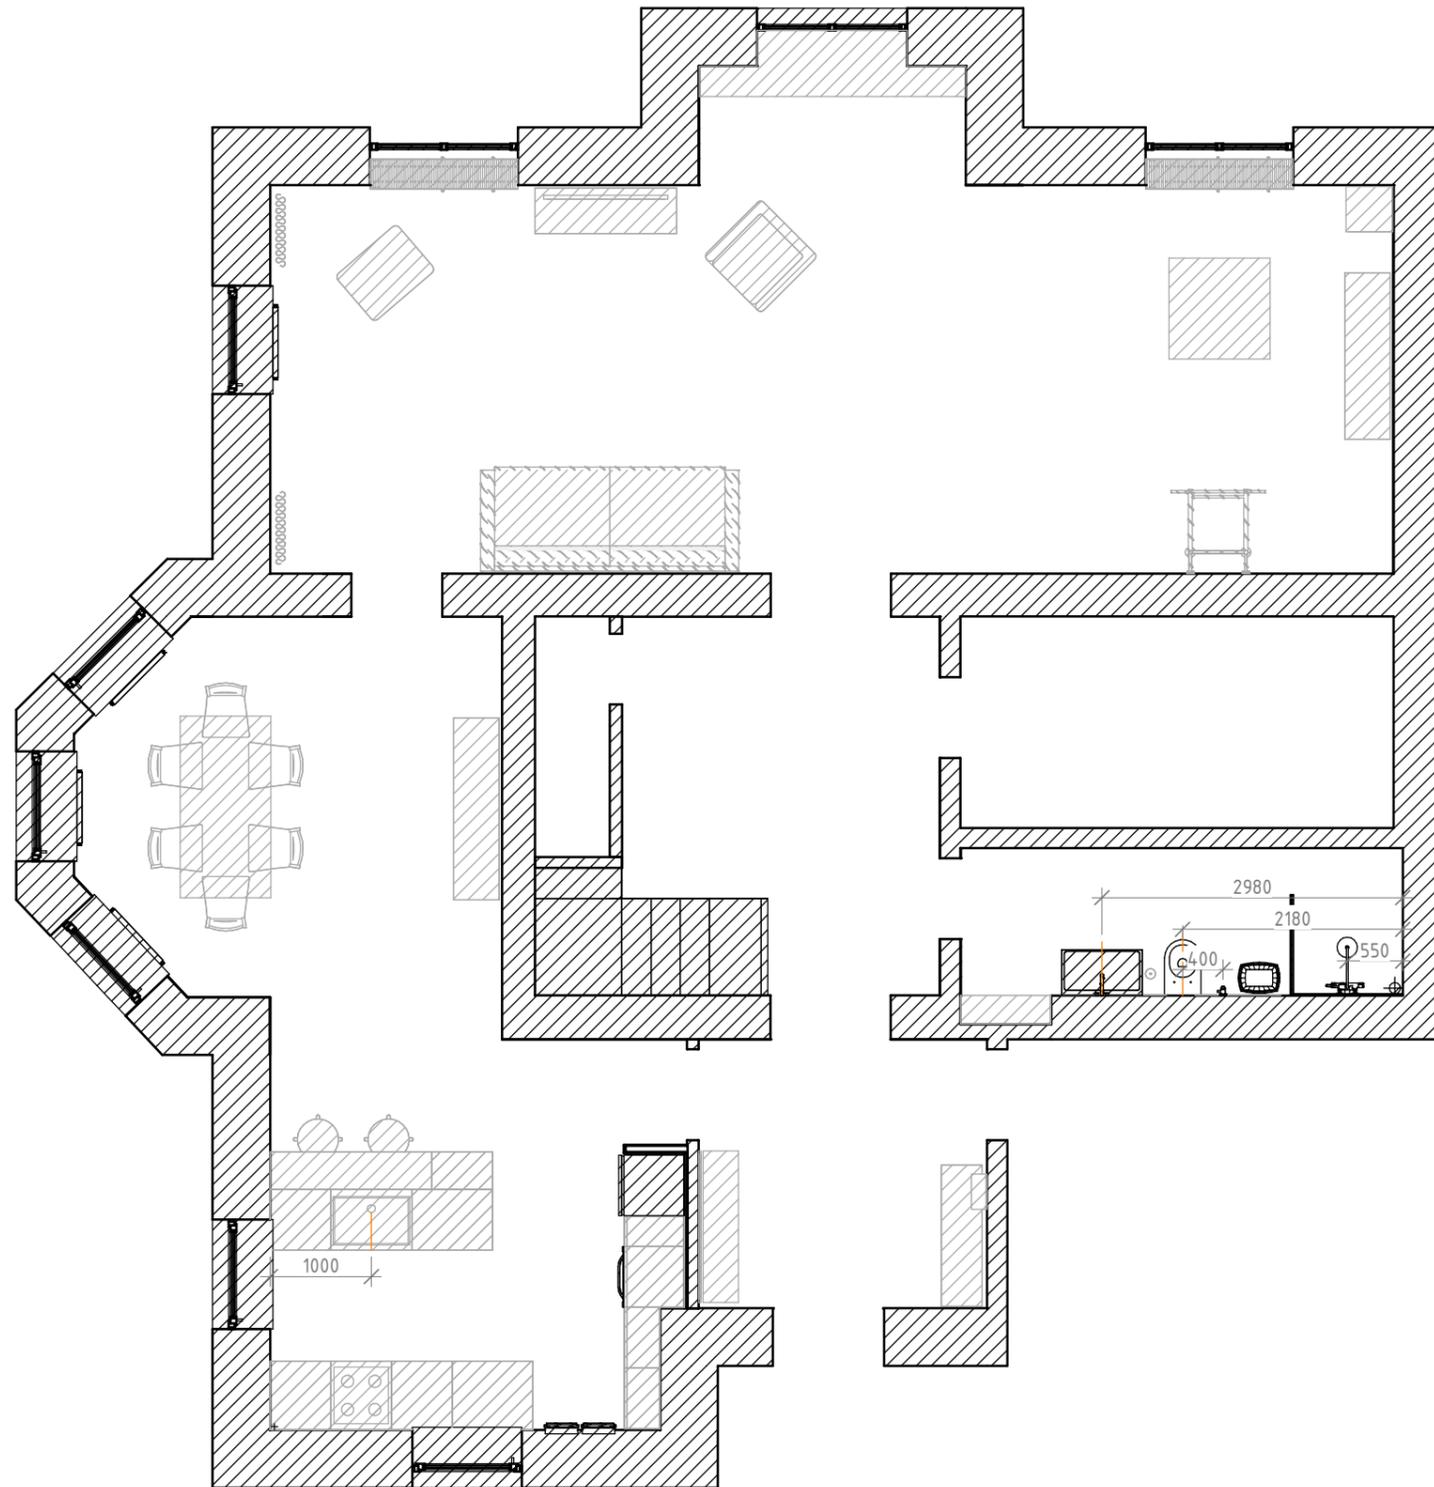


ВАЖНО:

Рекомендации по сантехническим выводам на кухне предоставляет кухонная компания, после выбора и согласования кухни.
 Рекомендации по сантехническим выводам для стиральной машинке предоставляет сантехник, который будет монтировать вывод.
 Рекомендации по размещению датчиков протечек необходимо получить у прораба или сантехника.

						Заказчик:			
Изм.	Кол. уч.	Лист	№ док.	Подпись	Дата		Стадия	Лист	Листов
Дизайнер		Лабодина В.Е.					РД	12	30
ГАП									
ГИП									
Чертил									
Проверил						Схема размещения сантехнического оборудования	ИП Лабодина Валентина Евгеньевна design@labodina.com		

План полов

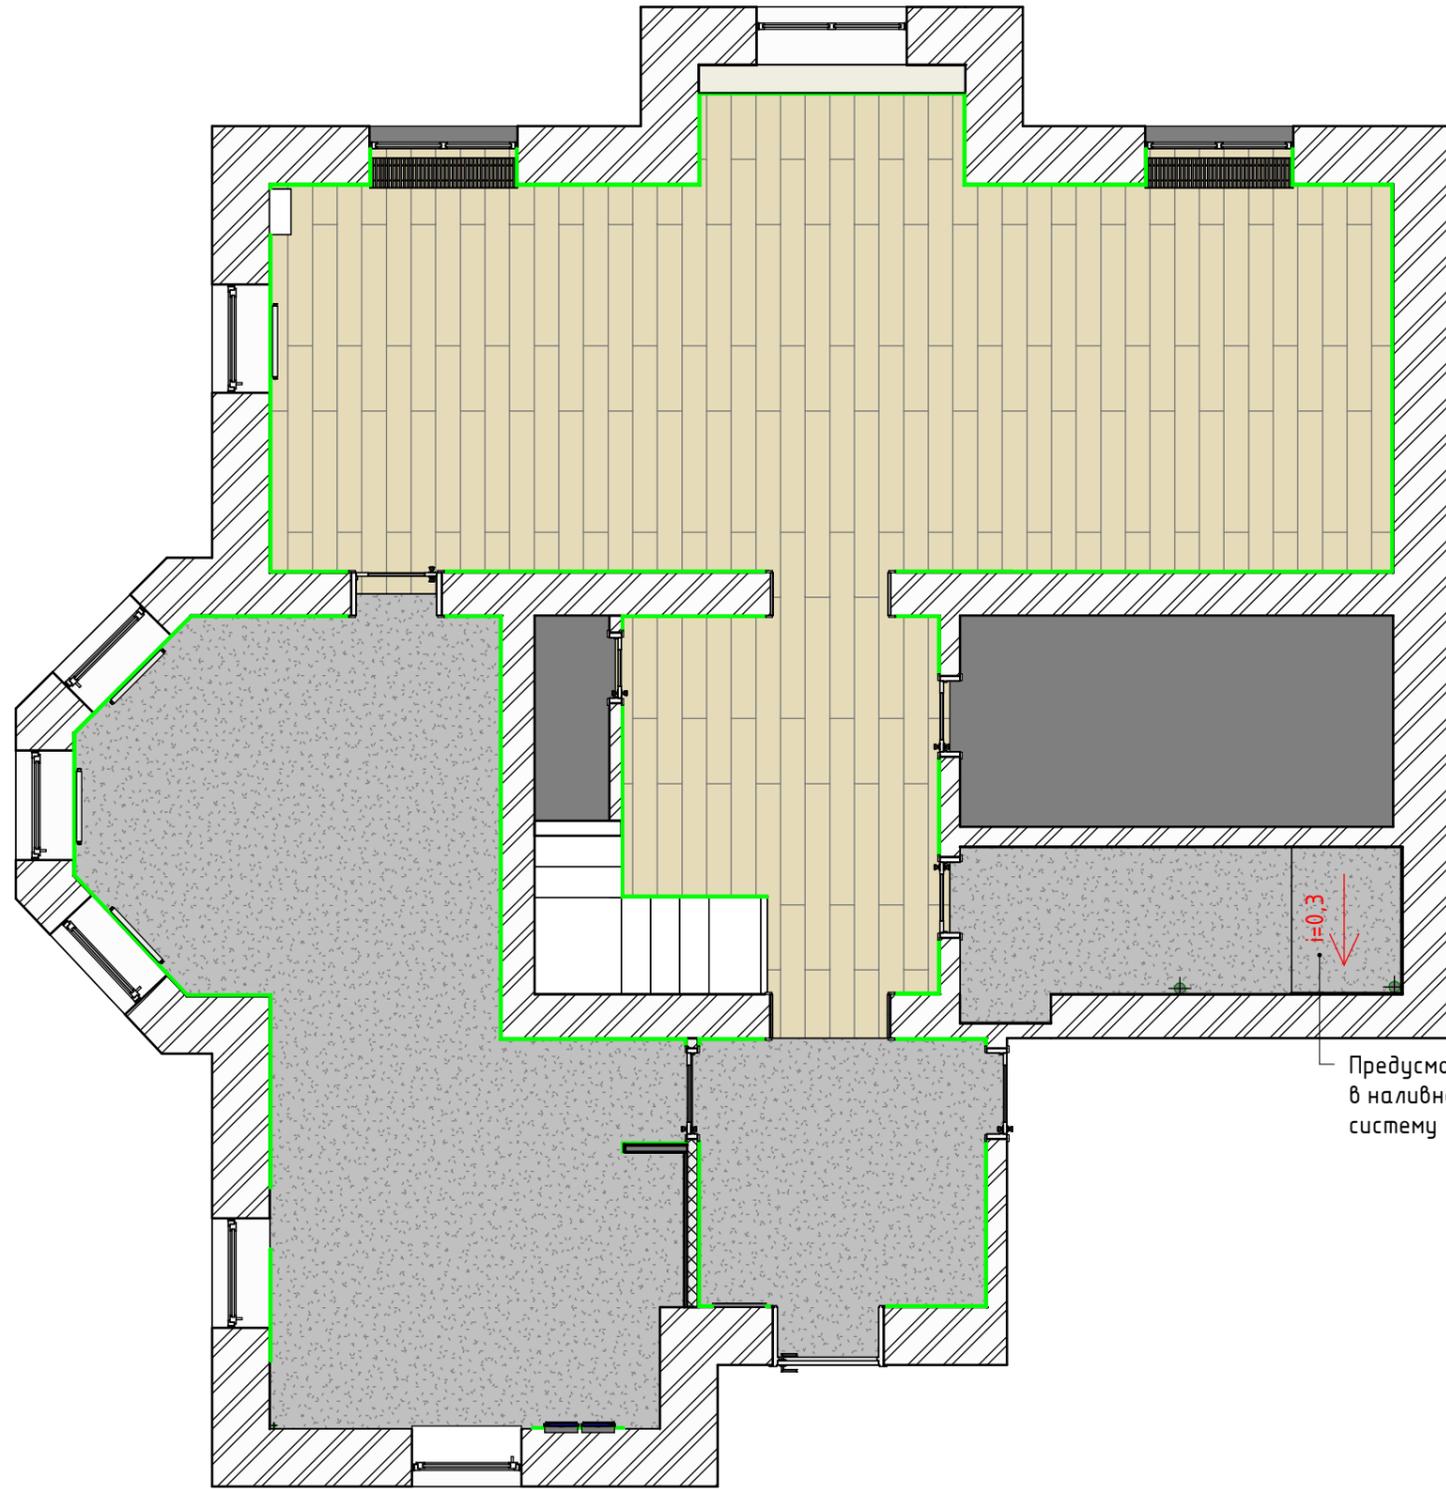

Предусмотреть уклон в наливном полу под душевую систему

Спецификация напольных покрытий (без запаса)

Тип пола	Площадь	Изображение
Кухня-столовая		
Наливной пол	31.4 м ²	
Прихожая		
Наливной пол	8.4 м ²	
Санузел		
Наливной пол	6.7 м ²	

Спецификация плинтуса (без запаса)


Описание	Длина	Изображение
Плинтус Ogas Decor SX163 SQUARE (окраска в цвет стен)	61.0 м	
Итого	61.0 м	

Примечание:

1. Допустимый равномерный уклон плоскости чернового пола в пределах 4 мм, приходящимся на 2 м2.
2. Плинтусы закреплять только на стену.
3. Наливной пол делать с опытными специалистами, соблюдая технические особенности материала и технику безопасности.
4. Стыки разных напольных покрытий приходятся под дверное полотно.
5. Все стыки разных напольных покрытий рекомендуется делать через пробковый компенсатор.

						Заказчик:				
Изм.	Кол. уч.	Лист	№ док.	Подпись	Дата					
Дизайнер		Лабодина В.Е.				Стадия	Лист	Листов		
ГАП						РД	13	30		
ГИП						План полов				
Чертил					ИП Лабодина Валентина Евгеньевна design@labodina.com					
Проверил										


План потолков

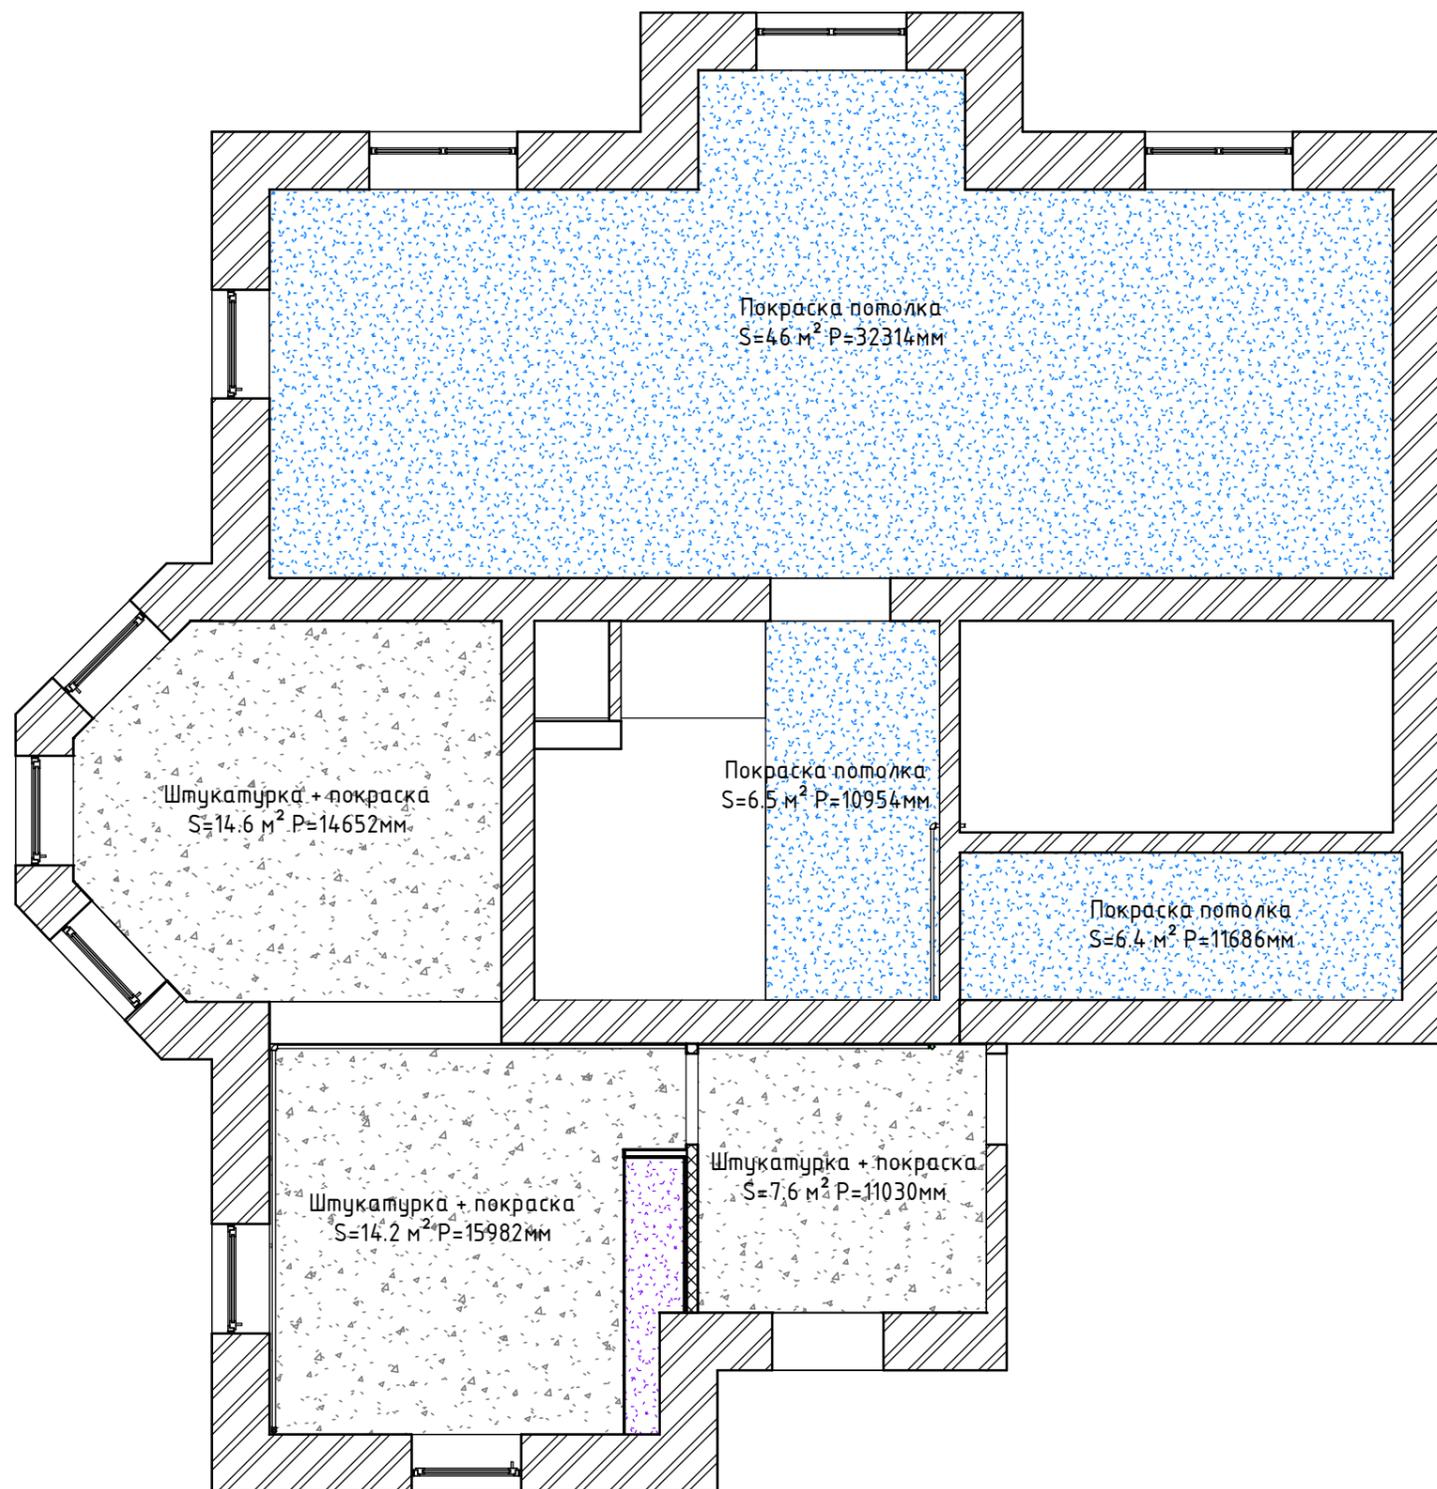

Спецификация потолков	
Описание	Площадь
Гостиная	
Покраска потолка	46 м ²
Кухня-столовая	
Штукатурка+шпаклевка+покраска	28.8 м ²
Лестничный холл	
Покраска потолка	7.1 м ²
Прихожая	
Штукатурка+шпаклевка+покраска	7.6 м ²
Санузел	
Покраска потолка	6.4 м ²

Изм.	Кол. уч.	Лист	№ док.	Подпись	Дата	Заказчик:			
Дизайнер		Лабодина В.Е.				План потолков	Стадия	Лист	Листов
ГАП							РД	15	30
ГИП							ИП Лабодина Валентина Евгеньевна design@labodina.com		
Чертил									
Проверил									

План расстановки силовых электроприборов

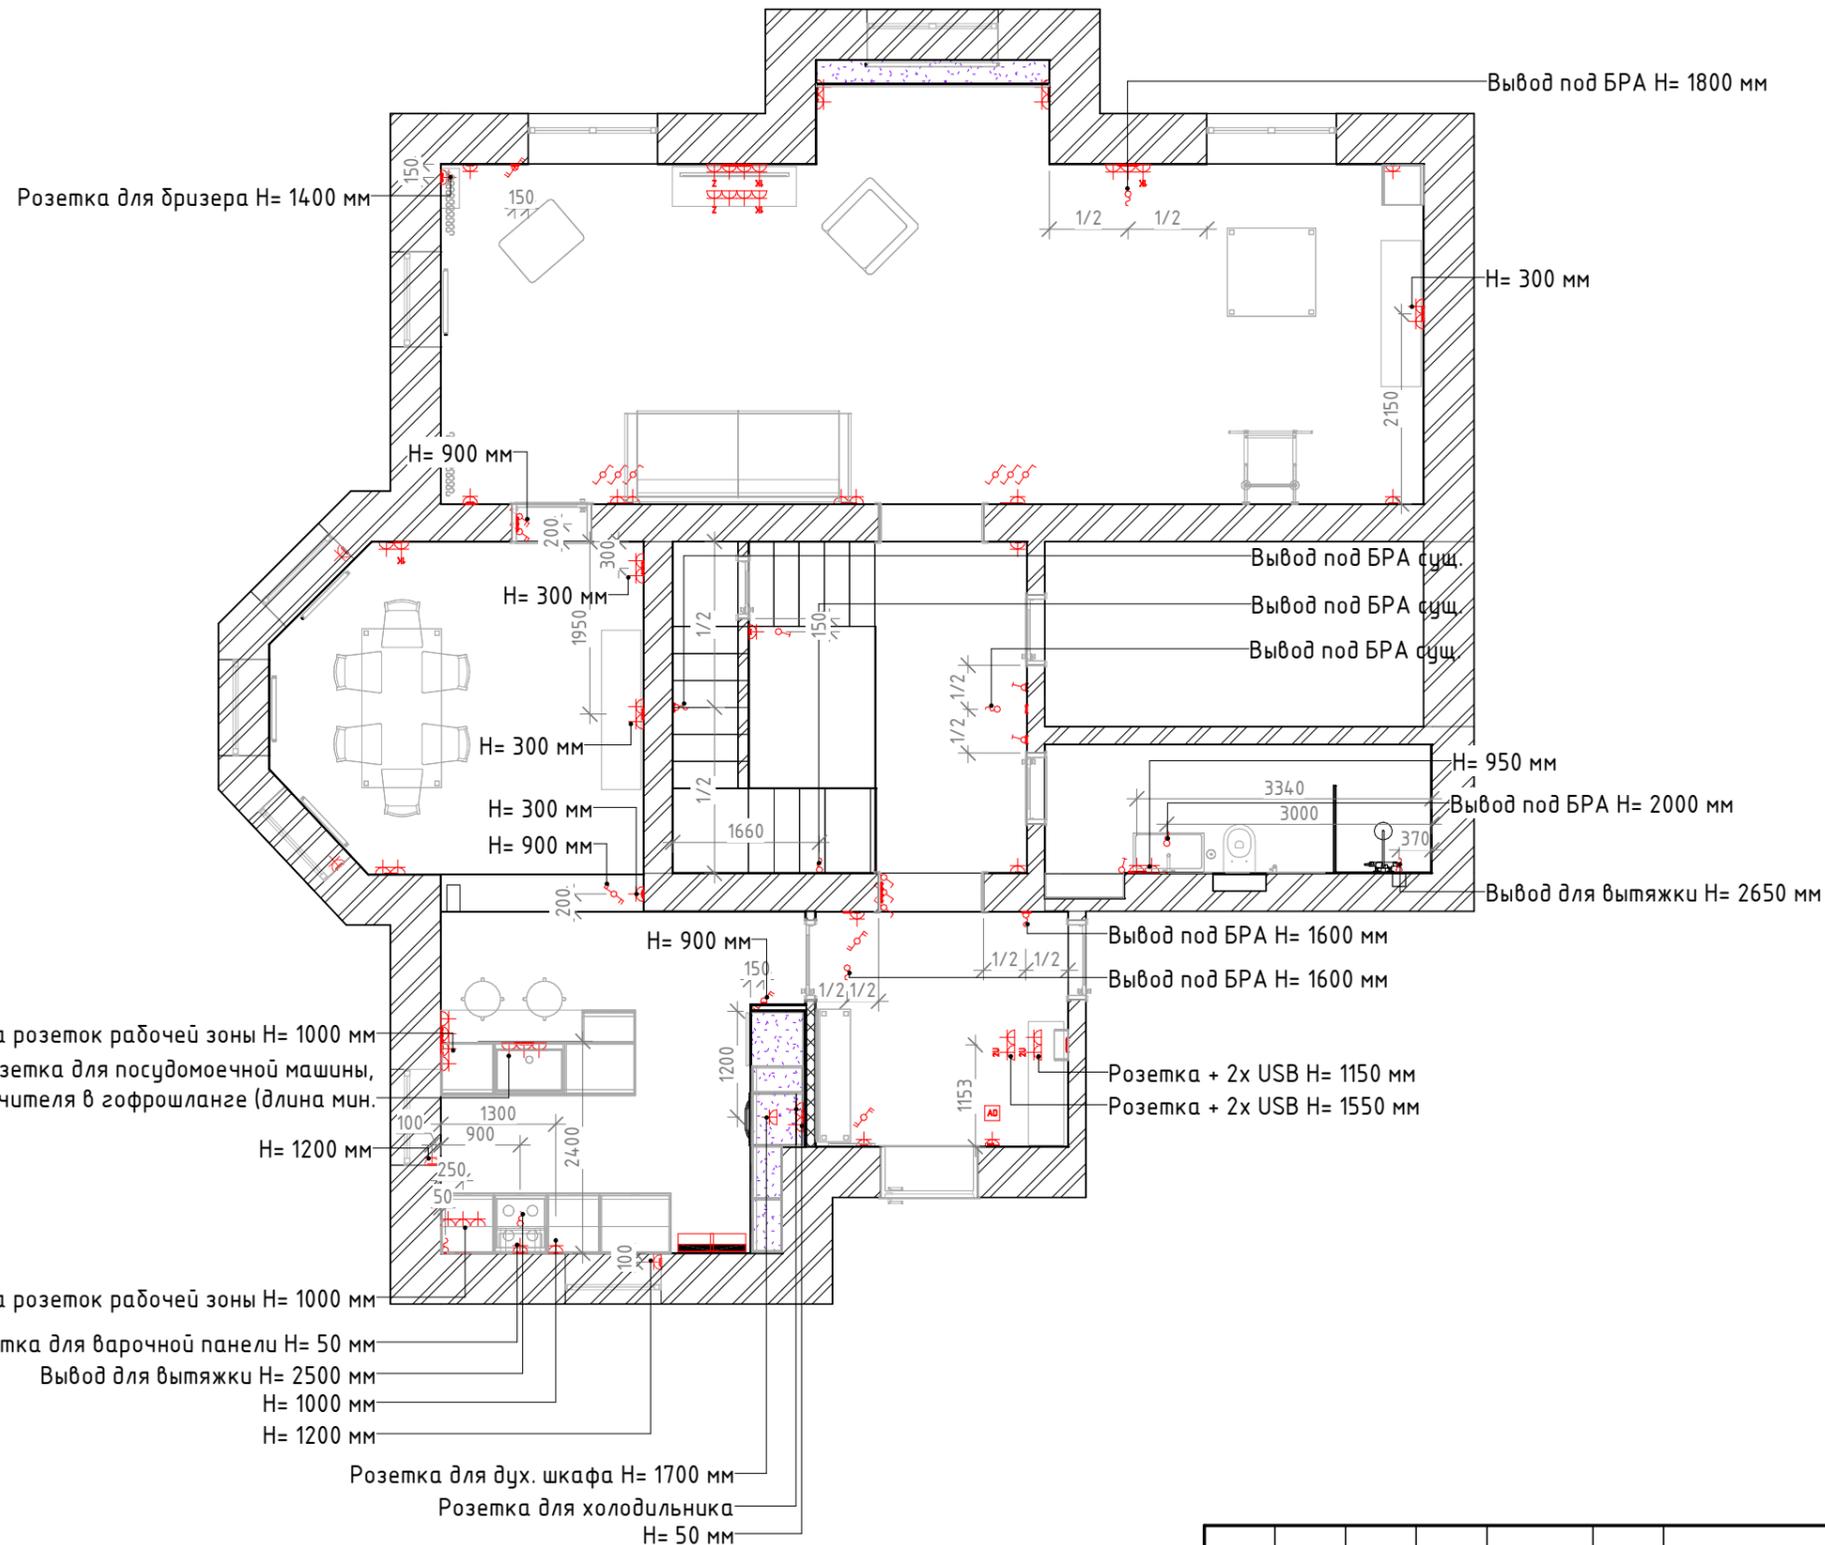

Условные обозначения:


-  Одноклавишный выключатель
-  Двухклавишный переключатель
-  Одноклавишный переключатель
-  Розетка 1xRG45
-  Розетка TV 75 Ом коаксиальная
-  Розетка 220 V
-  Вывод кабеля
-  Заглушка
-  Домофон
-  Розетка 2x USB
-  Эл. щит

Примечание:

1. Все работы по монтажу электричества должны вести квалифицированные мастера.
2. Опуски электропроводки с потолка должны быть строго вертикальные и перпендикулярно к точкам электрооборудования.
3. Строго соблюдать группировку электроцепей.
4. Габариты установки (кроме указанных на плане или развертках)
 - выключателей - 900мм от ур.чистового пола и 200мм от края проема.
 - эл. розеток - 300мм от ур.чистового пола.
 - эл. розеток в санузлах - 1000мм от ур.чистового пола.
5. Выводы под встроенную кухонную технику уточнить у кухонной компании. На плане указано их ориентировочное положение.

						Заказчик:		
Изм.	Кол. уч.	Лист	№ док.	Подпись	Дата			
Дизайнер	Лабодина В.Е.					Стадия	Лист	Листов
ГАП						РД	16	30
ГИП						План расстановки силовых электроприборов		
Чертил								
Проверил								
						ИП Лабодина Валентина Евгеньевна design@labodina.com		

План расстановки светильников

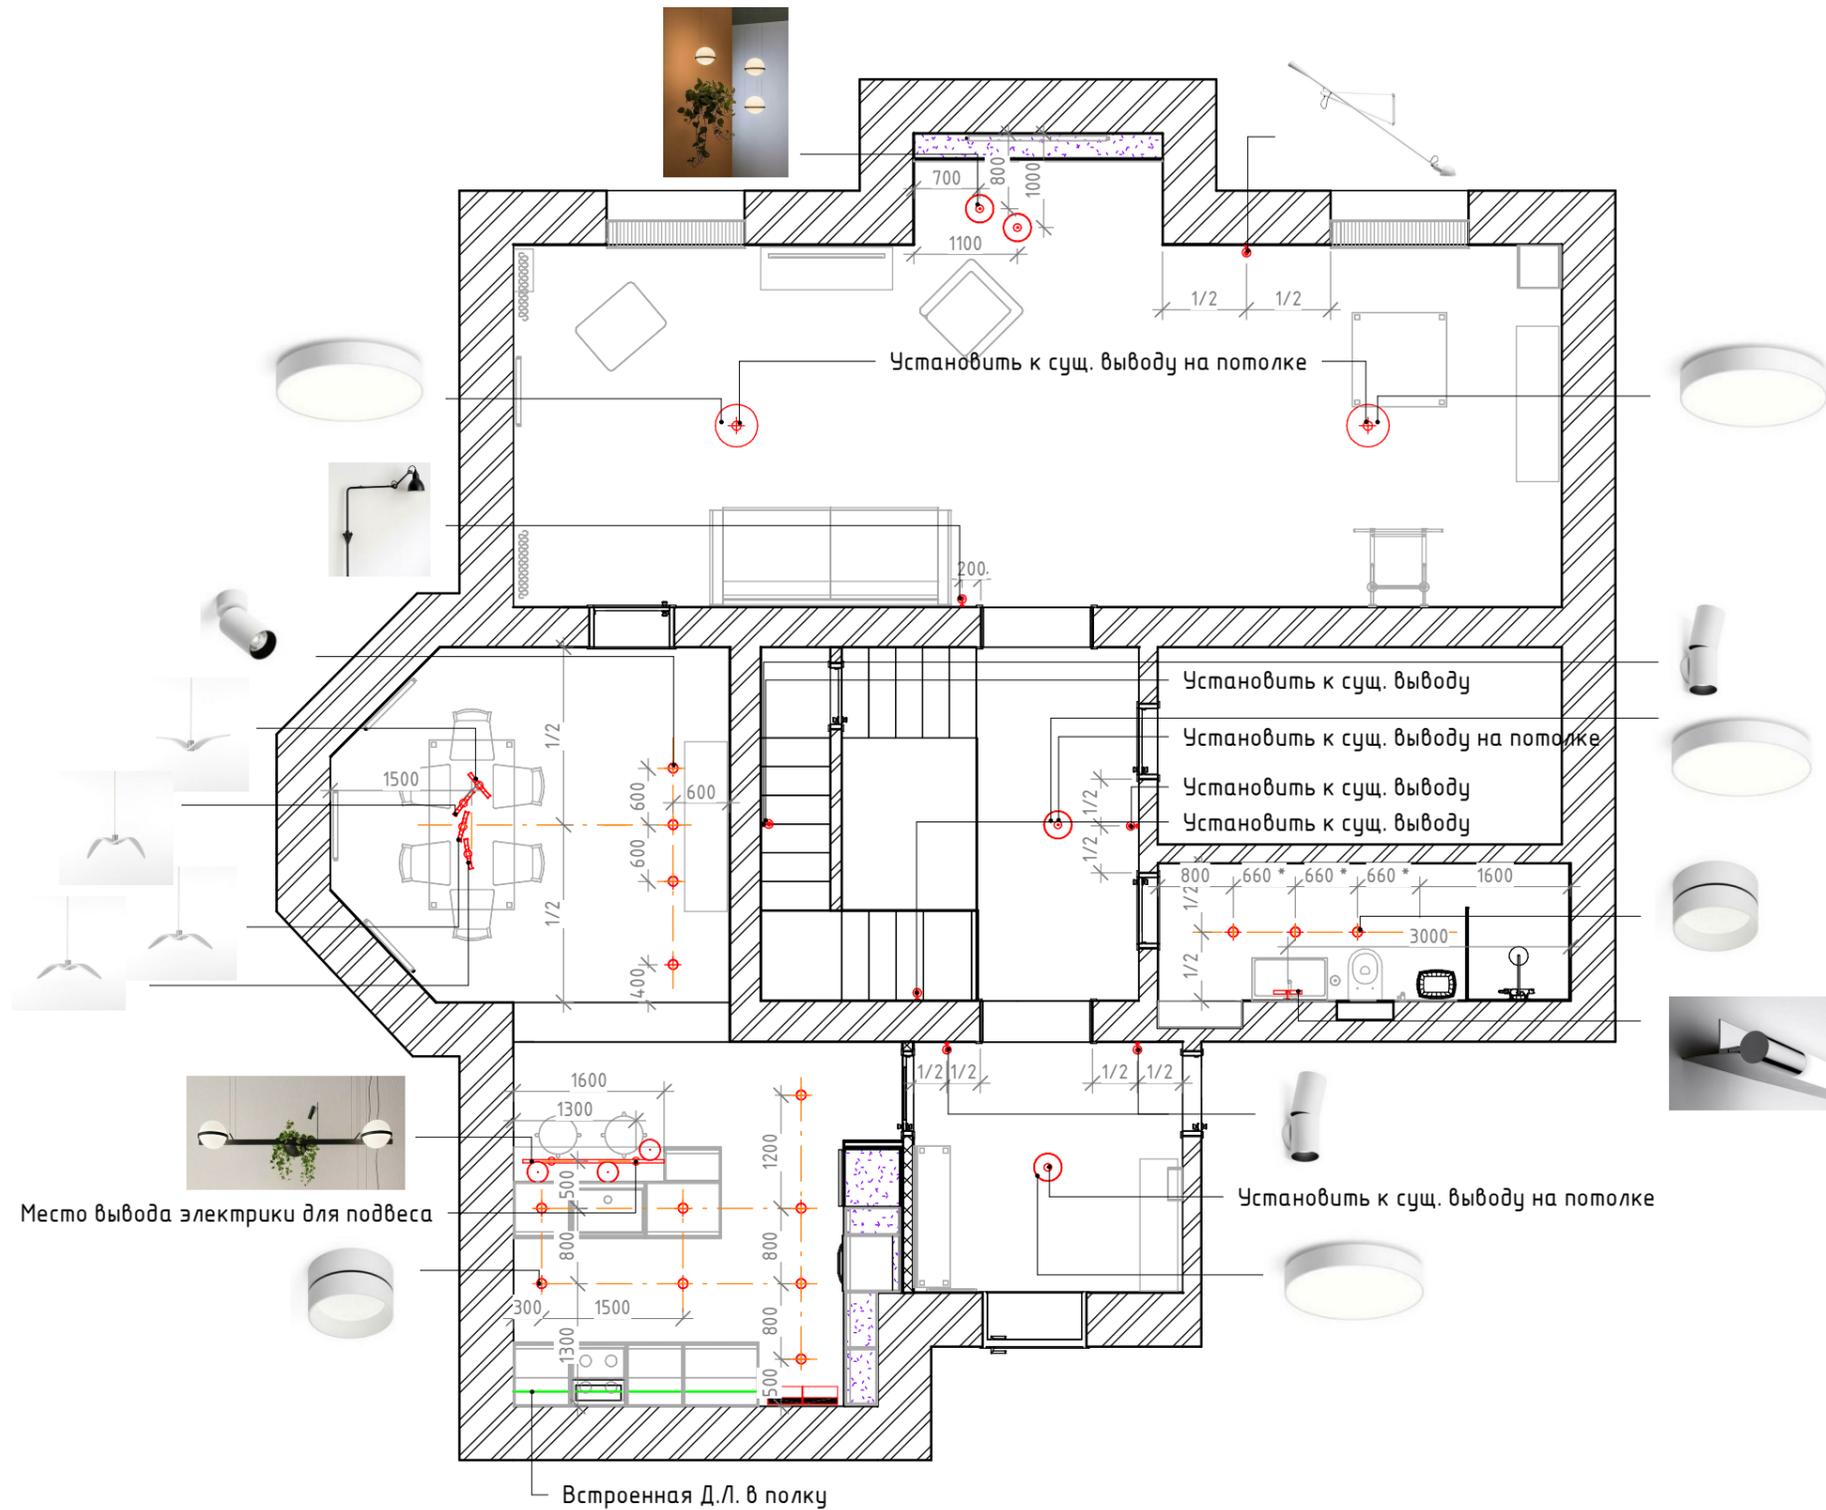

Условные обозначения:


-  LED лента
-  Точечный светильник
-  Подвесная люстра
-  Накладной светильник
-  Подвесной светильник
-  Бра

Примечание:

1. Все работы по монтажу электричества должны вести квалифицированные мастера.
2. Строго соблюдать группировку электроцепей.
3. Указаны привязки по осям осветительных приборов.
4. Размеры указаны относительно центра осветительных приборов.

						Заказчик:		
Изм.	Кол. уч.	Лист	№ док.	Подпись	Дата			
Дизайнер		Лабодина В.Е.					Стадия	Лист
ГАП							РД	17
ГИП								Листов
Чертил						План расстановки светильников	ИП Лабодина Валентина Евгеньевна design@labodina.com	
Проверил								

План заполнения дверных проемов

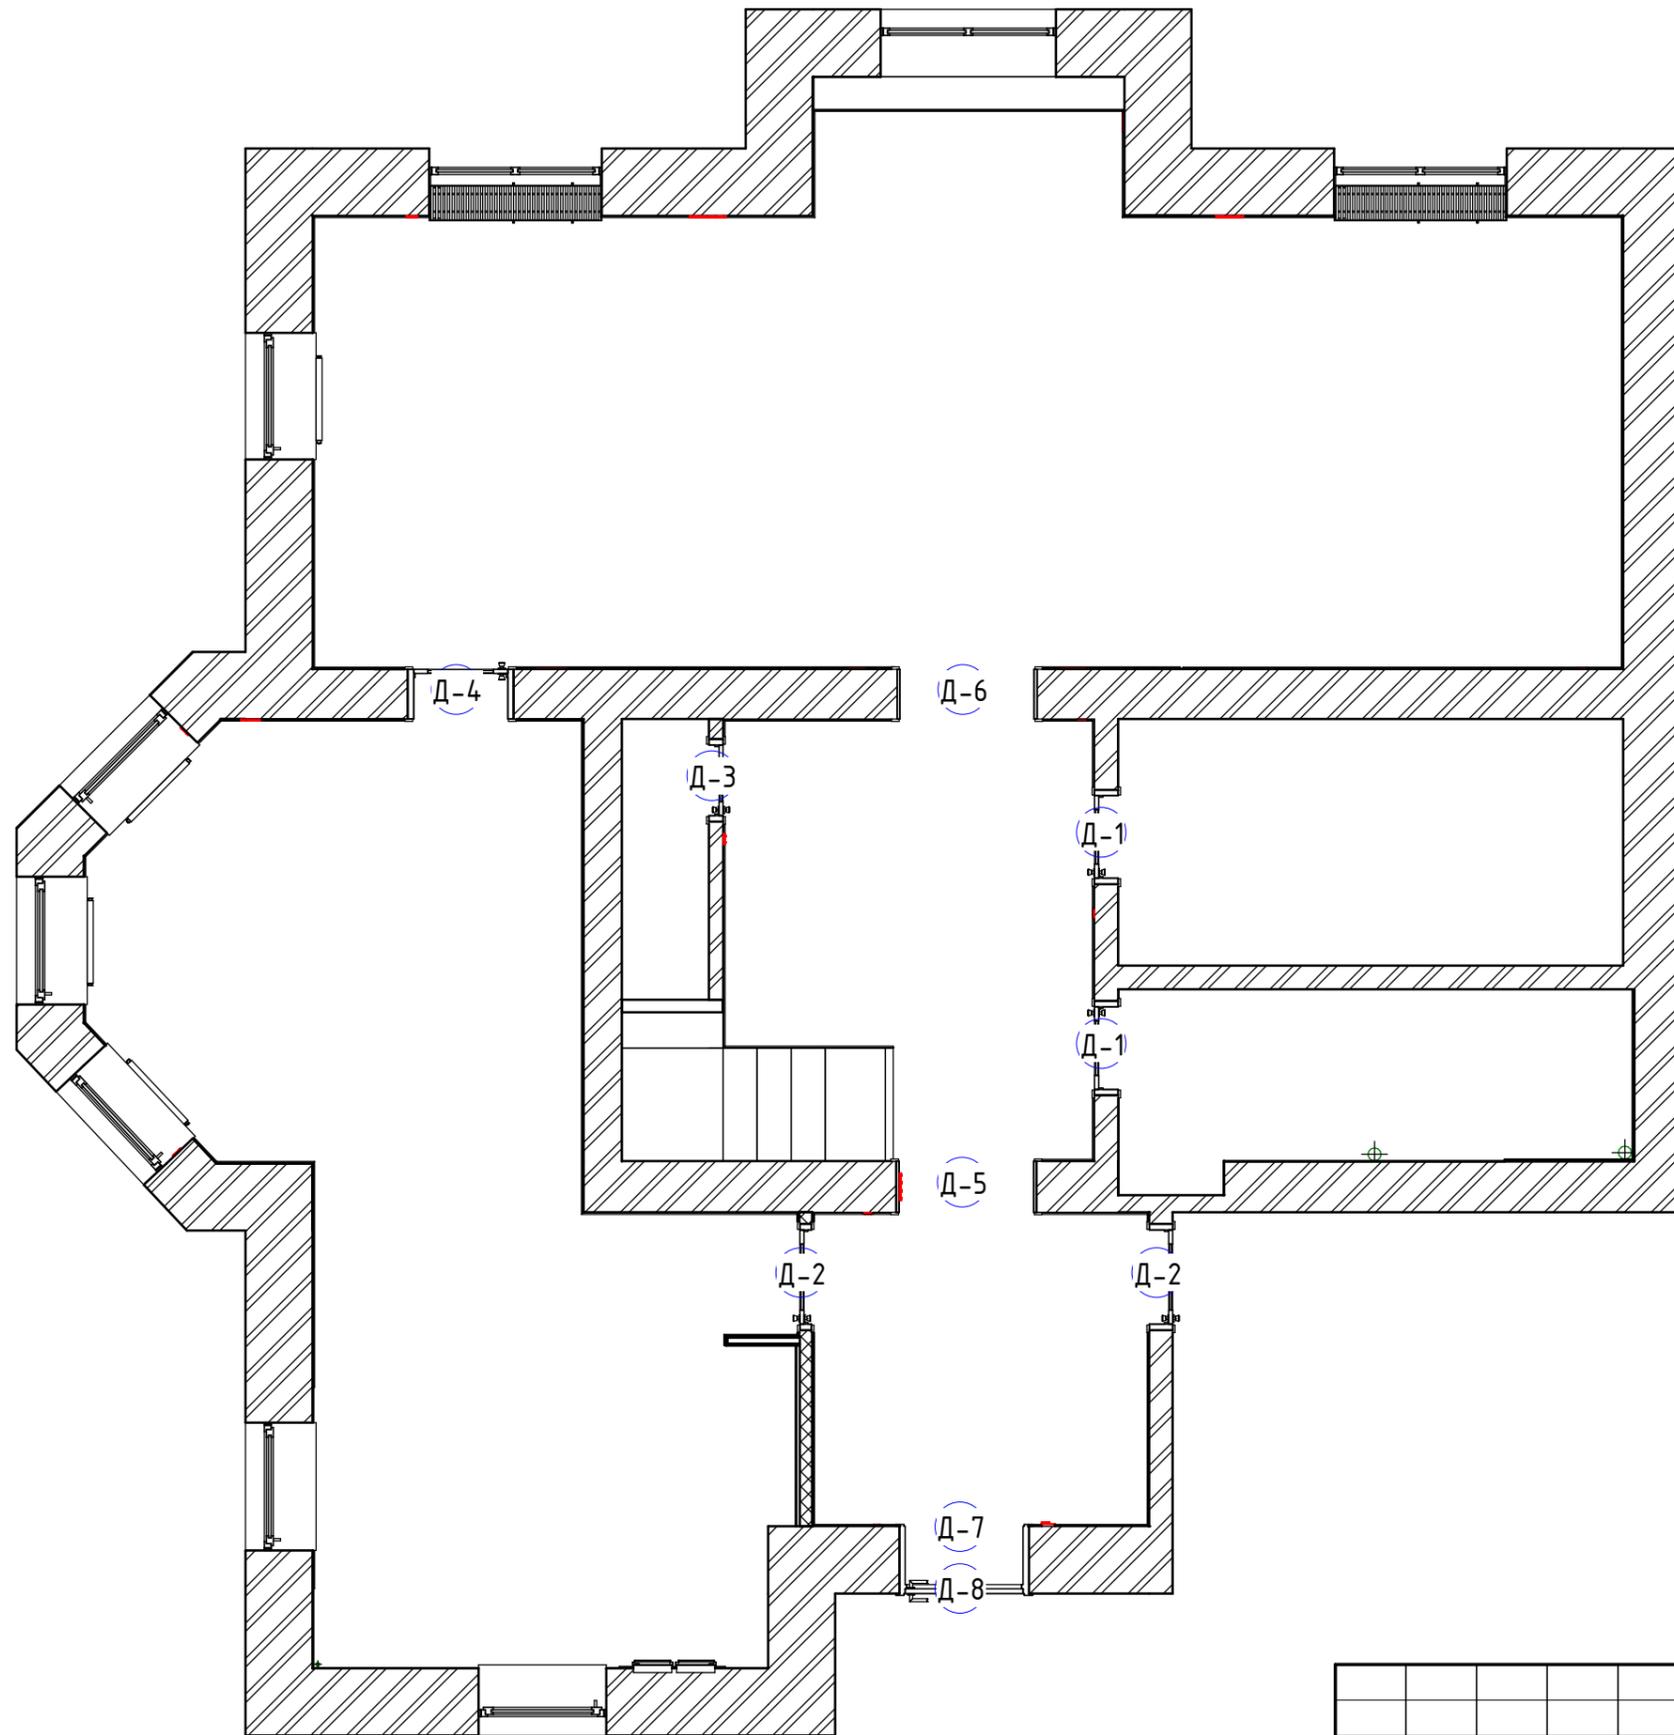


Ведомость заполнения дверных проемов				
Марка	Описание	Ширина полотна	Высота полотна	Число
Д-1	Межкомнатная дверь в шпоне	700	2000	2
Д-2	Межкомнатная дверь в шпоне	800	3265	2
Д-3	Межкомнатная дверь в шпоне	600	2000	1
Д-4	Межкомнатная дверь в шпоне	800	2000	1
Д-5	Отделка проема шпоном в цвет дверей	1140	2075	1
Д-6	Отделка проема шпоном в цвет дверей	1140	2075	1
Д-7	Отделка проема шпоном в цвет дверей	1000	2070	1
Д-8	Шпонированная декоративная панель	1000	2070	1
Итого: 10				10

Примечание:
Проемы формируются в соответствии с рекомендациями дверной компании.

Заказчик:					
Изм.	Кол. уч.	Лист	№ док.	Подпись	Дата
Дизайнер		Лабодина В.Е.			
ГАП					
ГИП					
Чертил					
Проверил					
				Стадия	Лист
				РД	19
				Листов	30
План заполнения дверных проёмов				ИП Лабодина Валентина Евгеньевна design@labodina.com	

План разверток

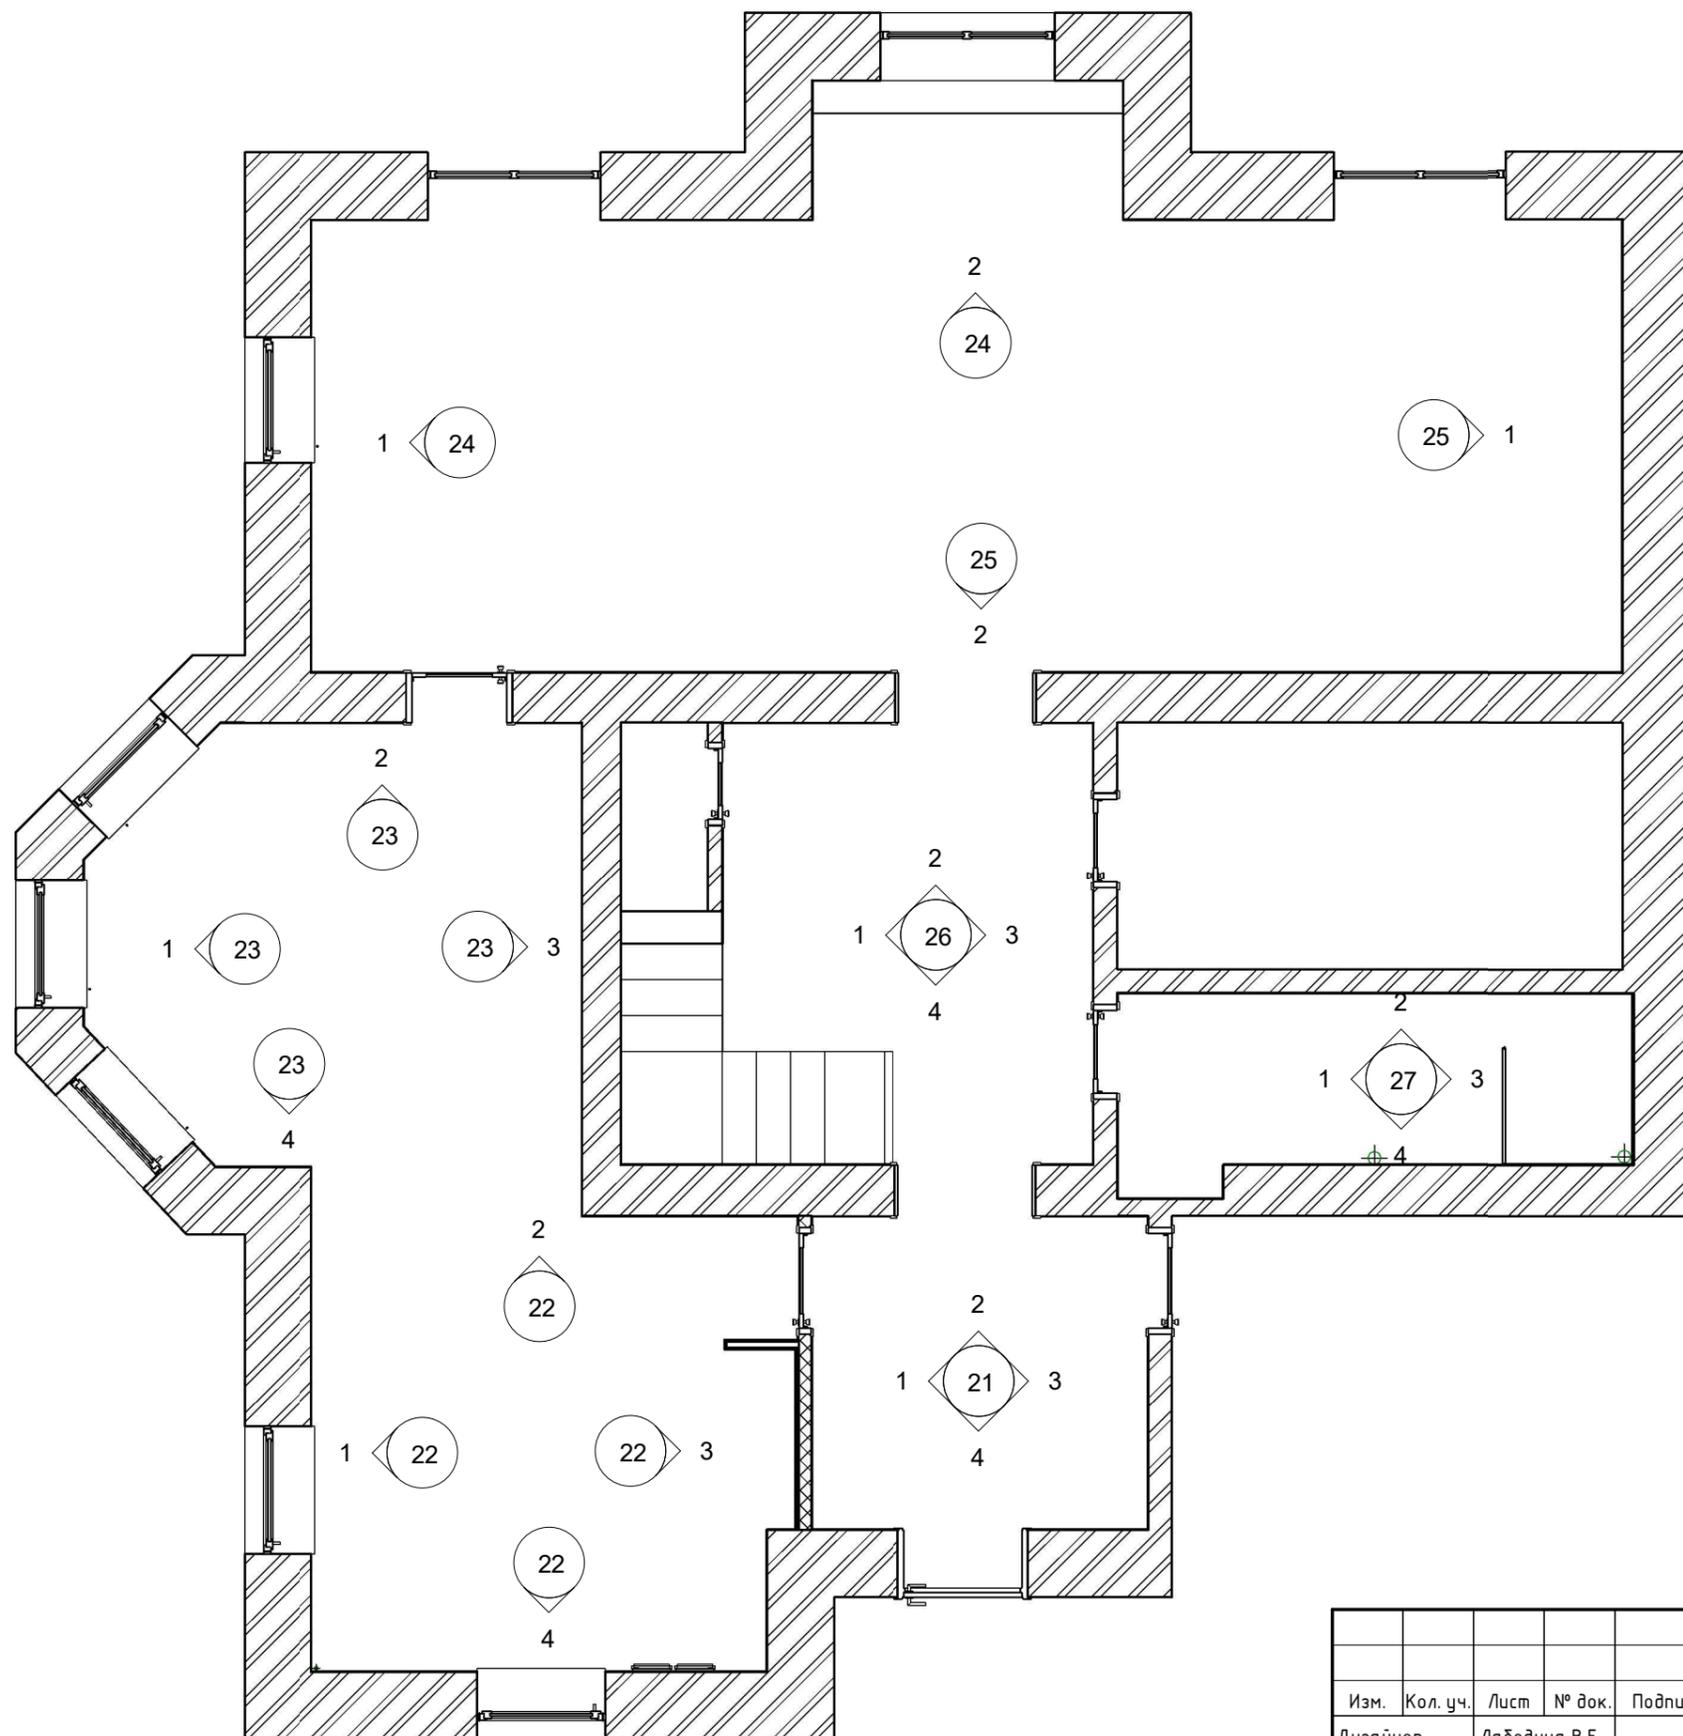

Условные обозначения:




Номер развертки




Номер листа


						Заказчик:			
Изм.	Кол. уч.	Лист	№ док.	Подпись	Дата		Стадия	Лист	Листов
Дизайнер		Лабодина В.Е.					РД	20	30
ГАП									
ГИП									
Чертил						План разверток			
Проверил									
							ИП Лабодина Валентина Евгеньевна design@labodina.com		

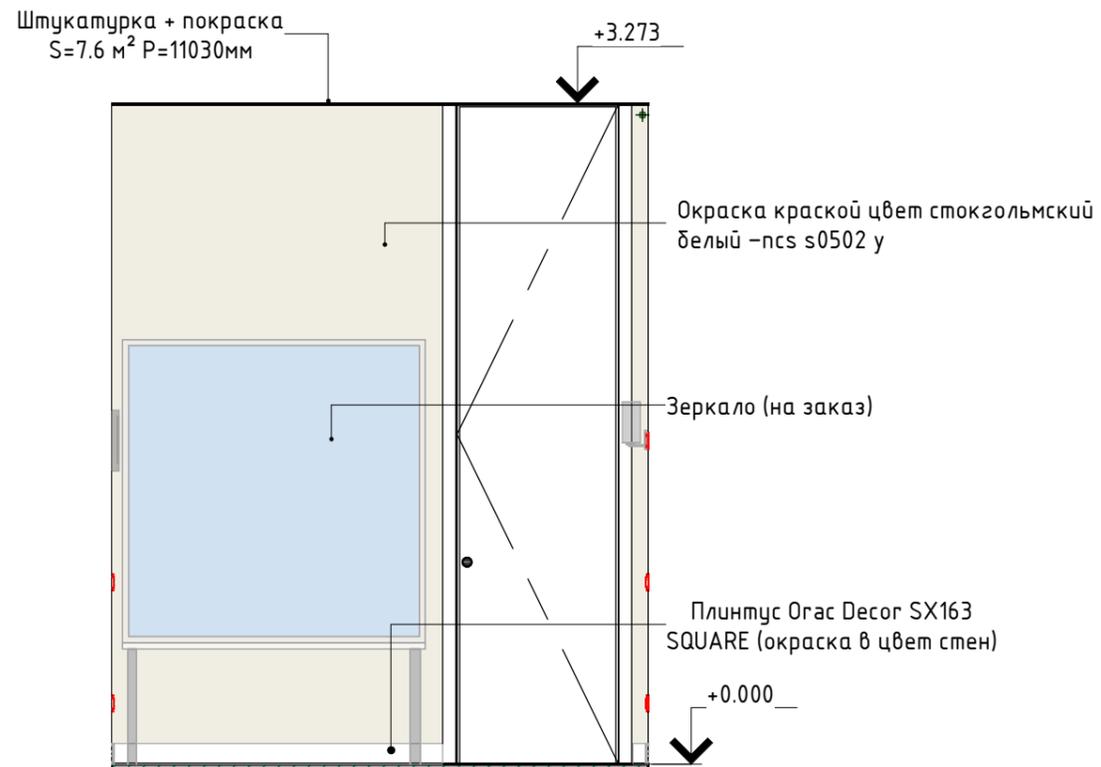


Развертка прихожей №1

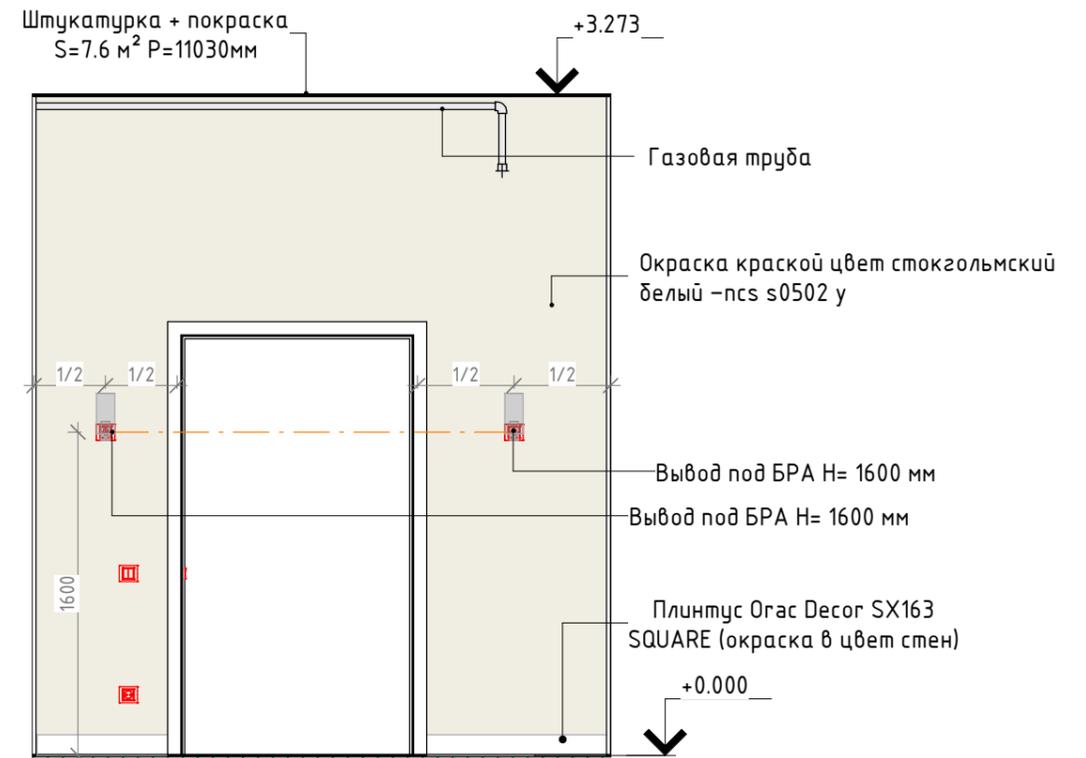

Развертка прихожей №2

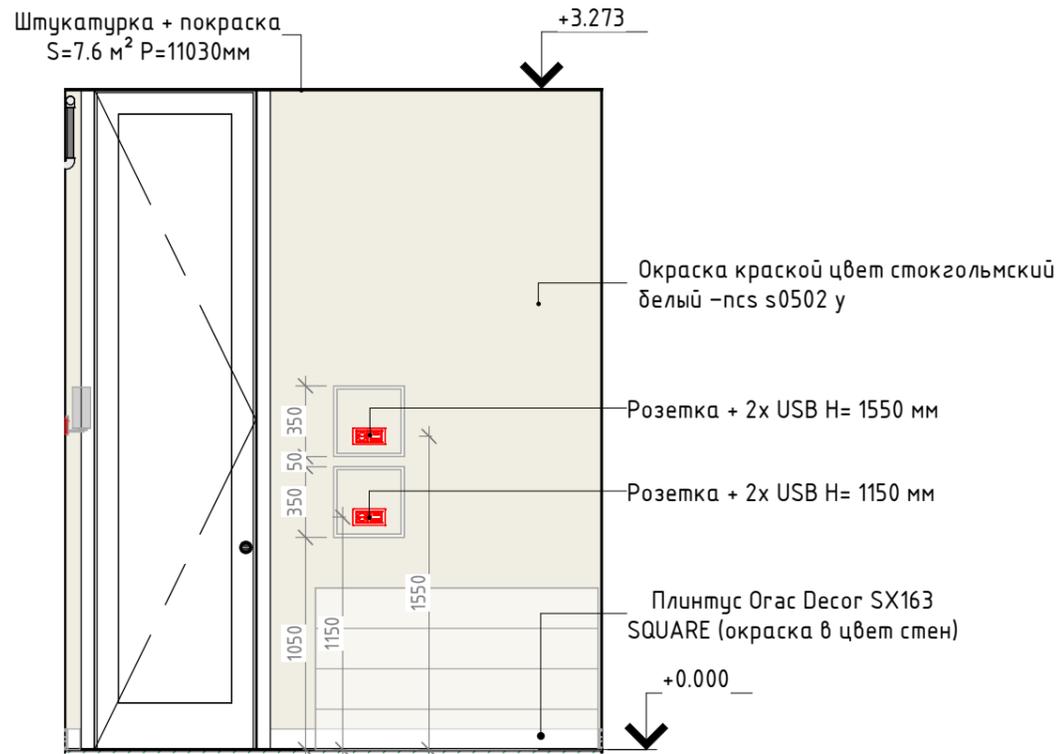


Развертка прихожей №3

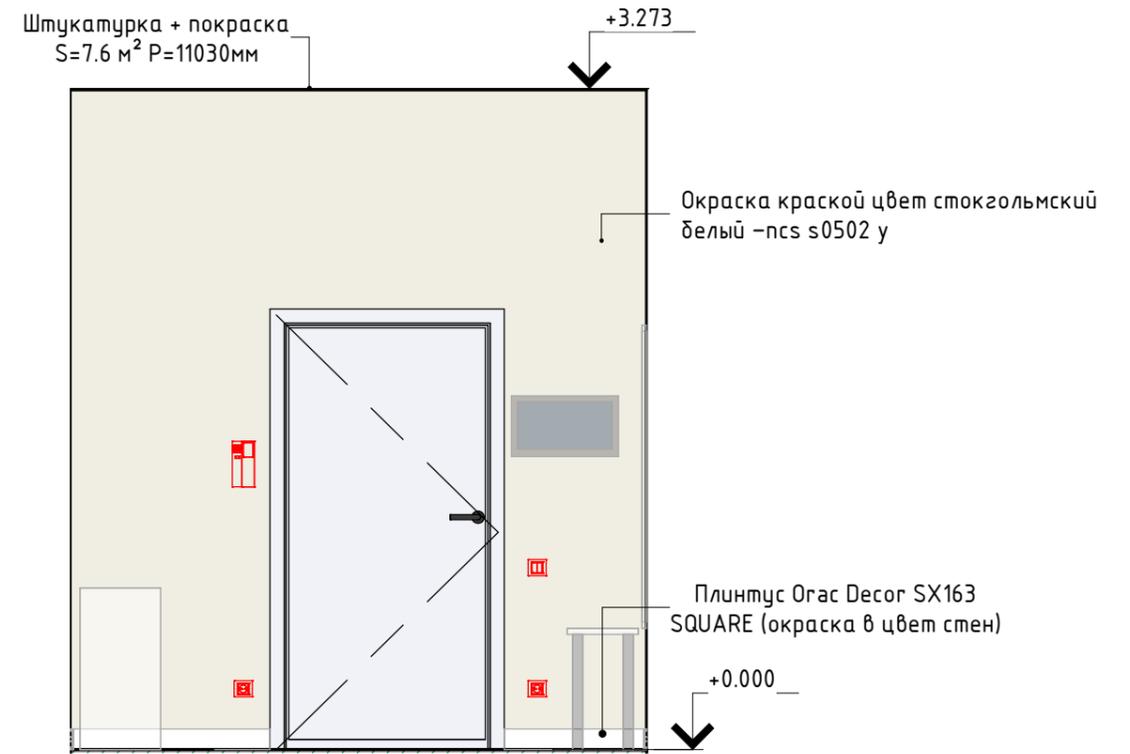


Развертка прихожей №4


						Заказчик:			
Изм.	Кол. уч.	Лист	№ док.	Подпись	Дата				
Дизайнер		Лабодина В.Е.					Стадия	Лист	Листов
ГАП							РД	21	30
ГИП									
Чертил						Развертки стен прихожей			
Проверил									
							ИП Лабодина Валентина Евгеньевна design@labodina.com		

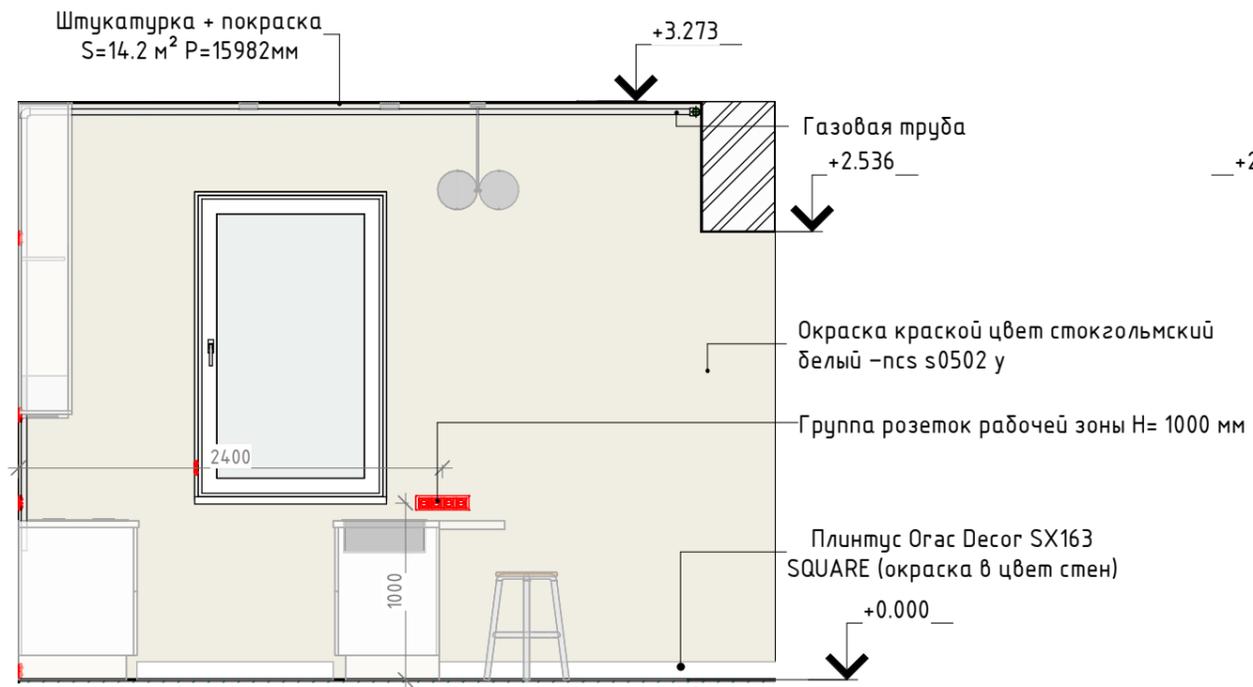


Развертка кухни-столовой №1

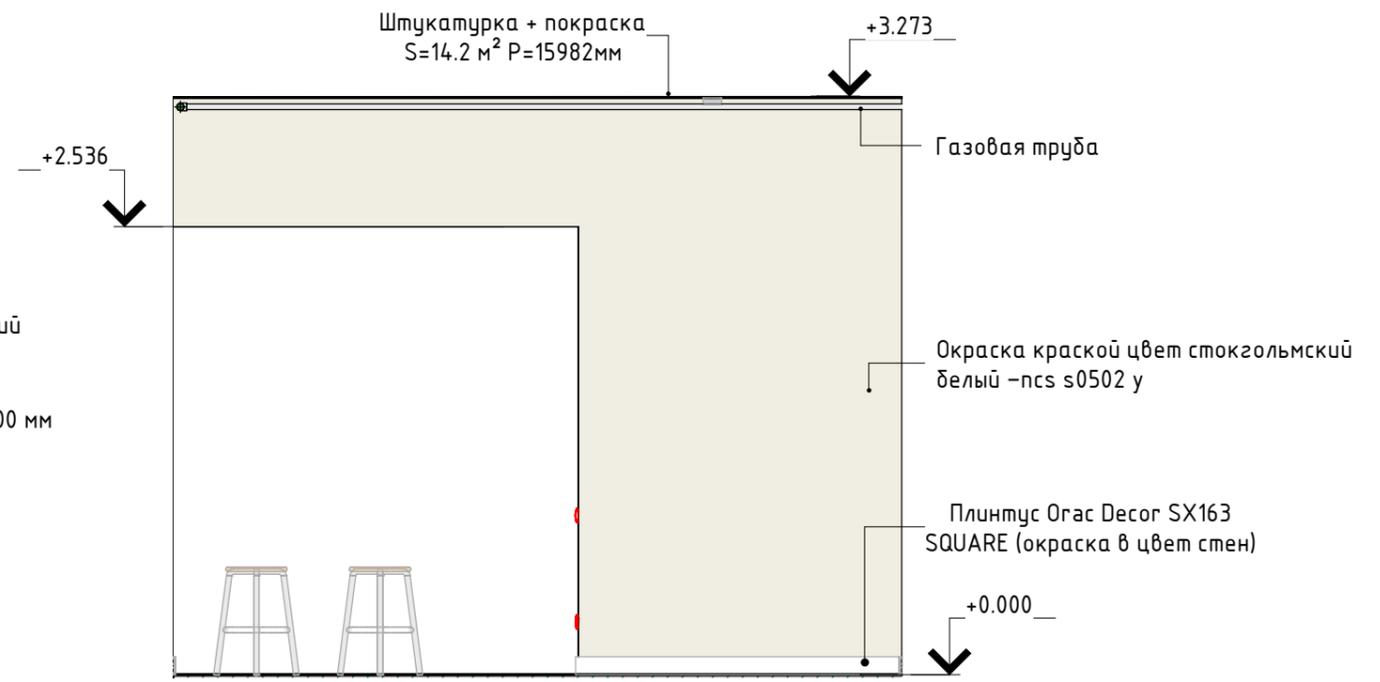

Развертка кухни-столовой №2

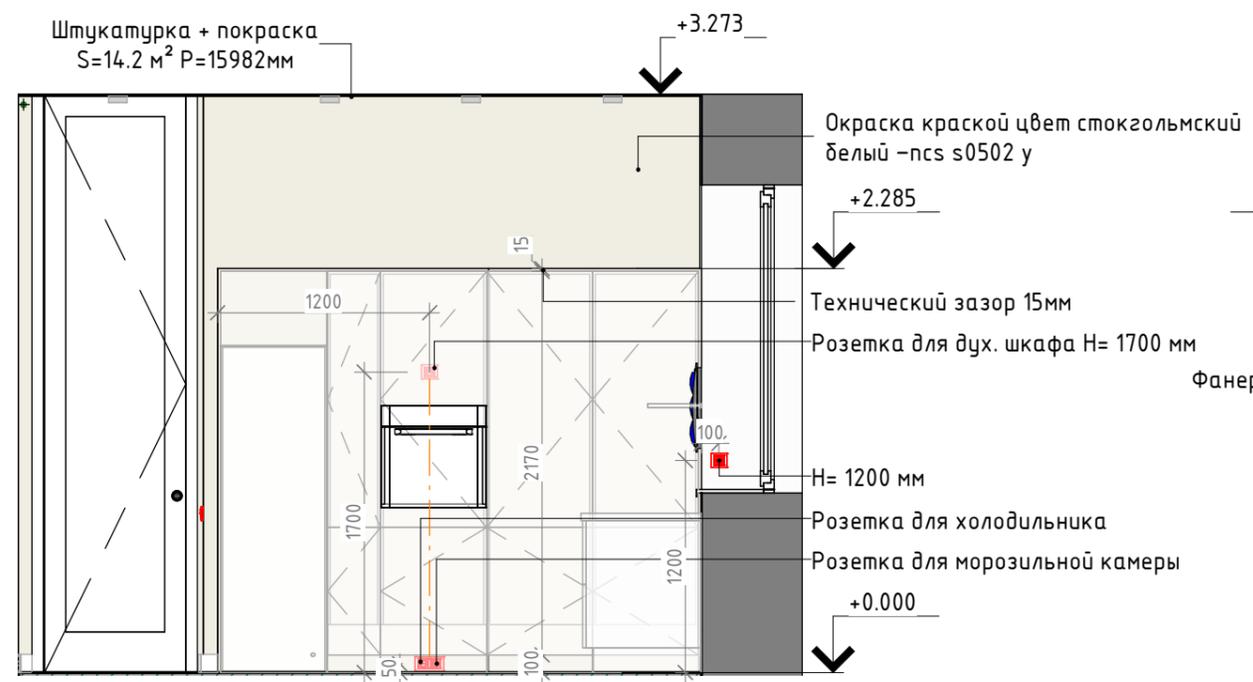


Развертка кухни-столовой №3

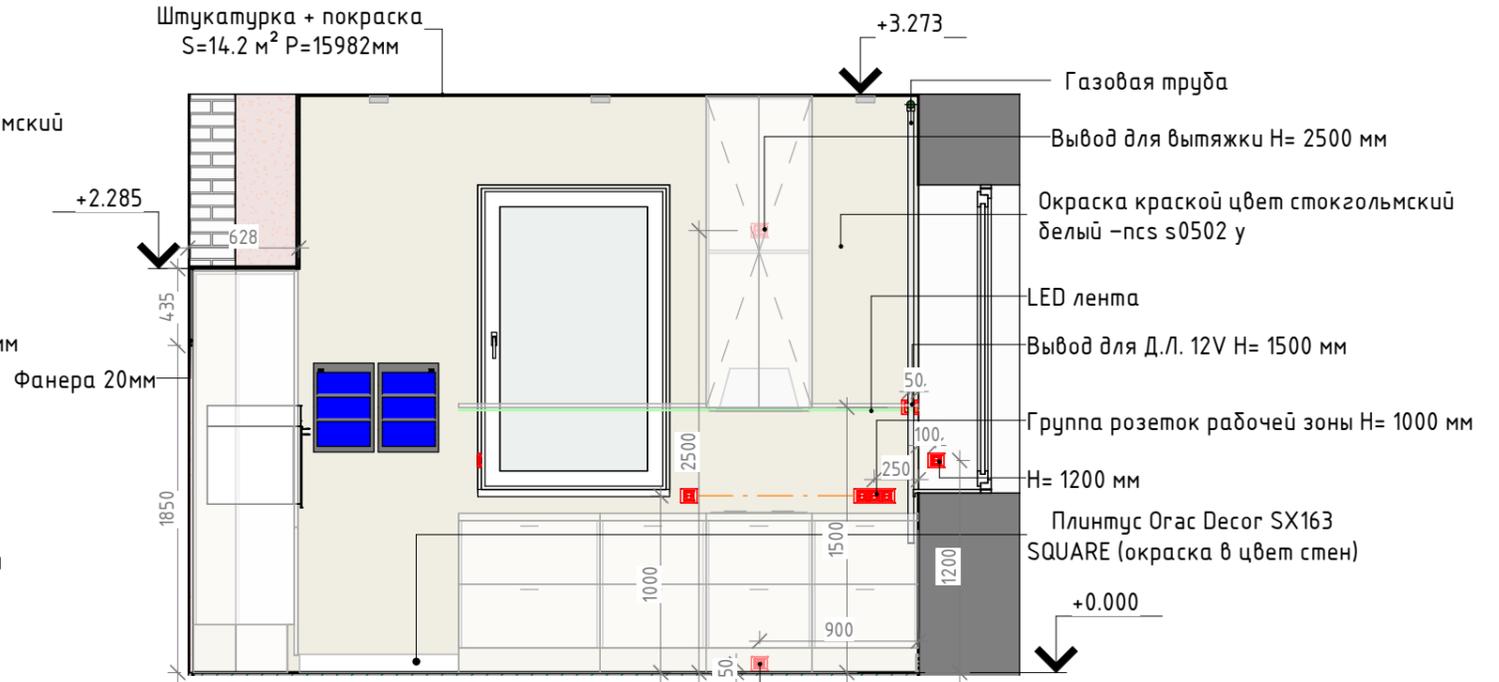


Развертка кухни-столовой №4


Изм.	Кол. уч.	Лист	№ док.	Подпись	Дата	Заказчик:				
Дизайнер		Лабодина В.Е.				Стадия	Лист	Листов		
ГАП						РД	22	30		
ГИП						ИП Лабодина Валентина Евгеньевна design@labodina.com				
Чертил					Развертки стен кухни-столовой					
Проверил										

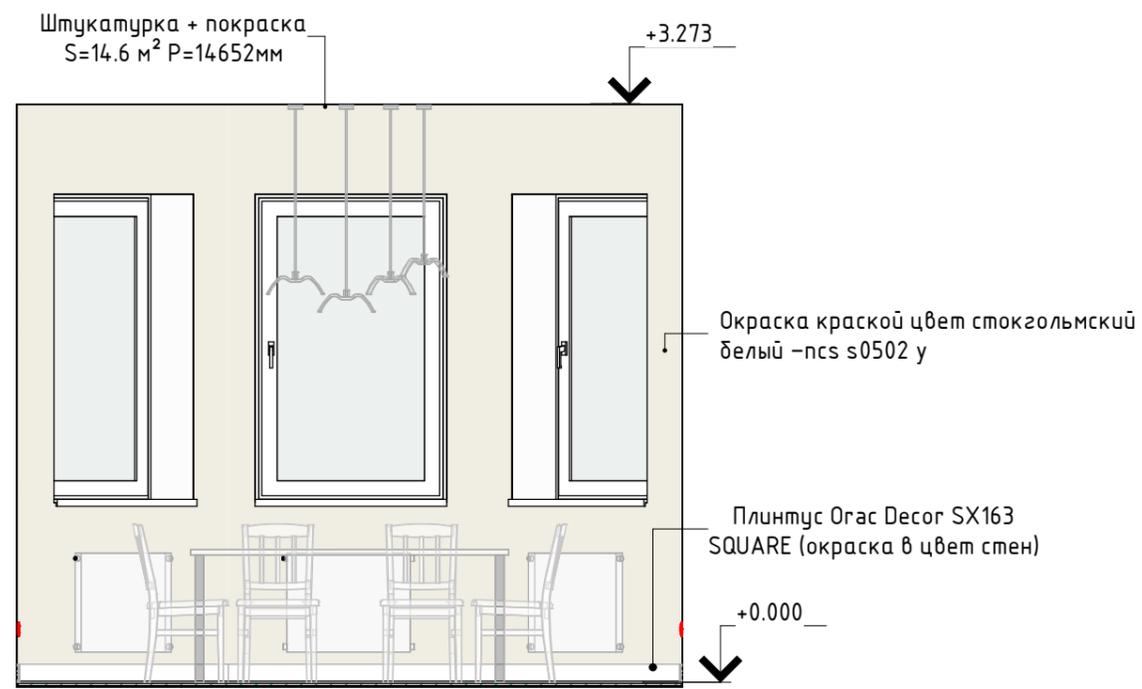


Развертка кухни-столовой №5

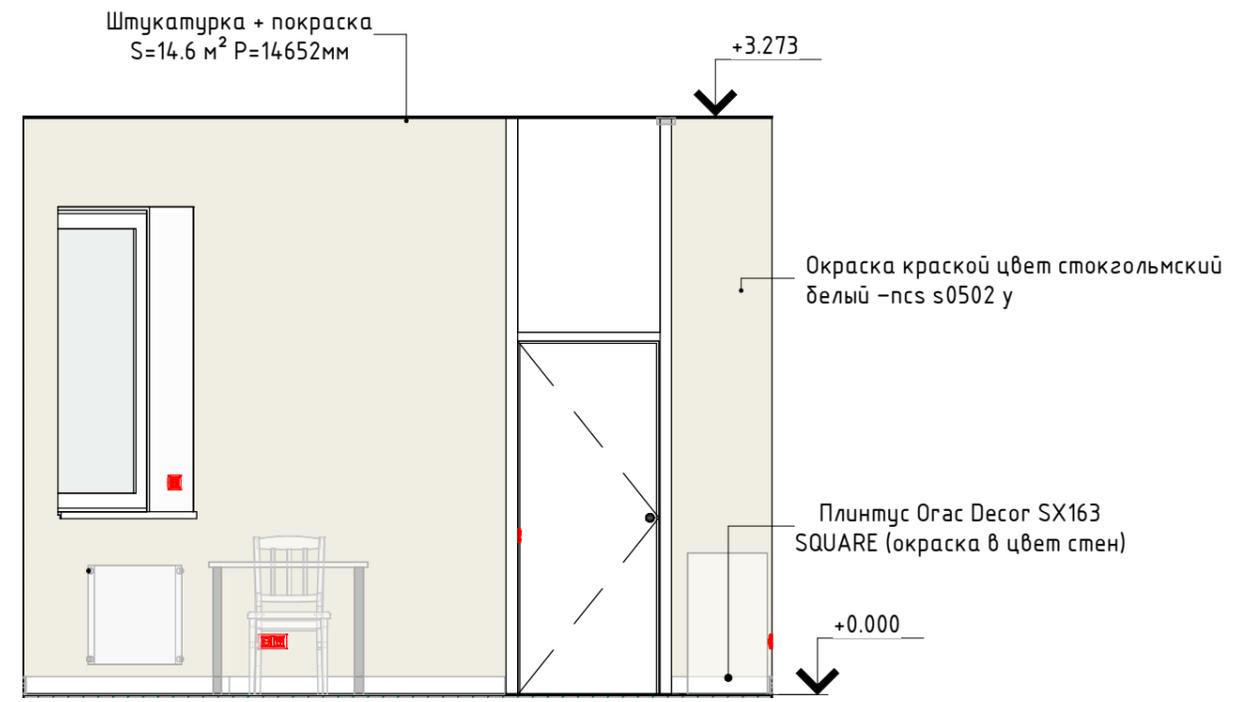

Развертка кухни-столовой №6

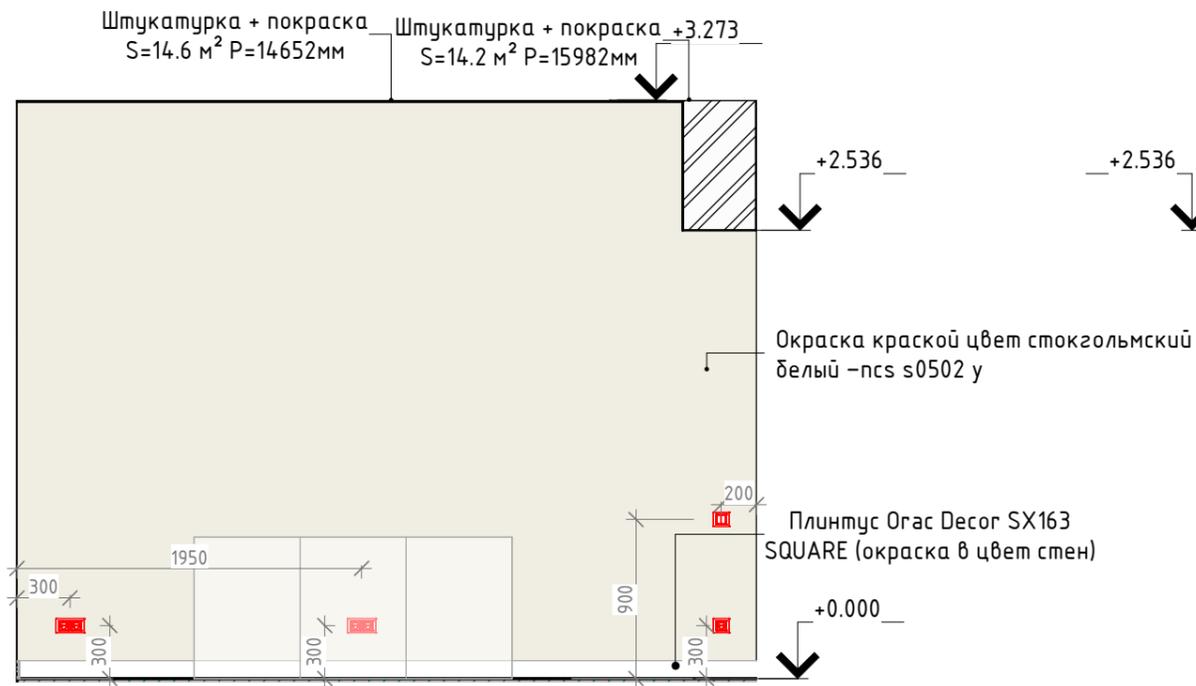


Развертка кухни-столовой №7

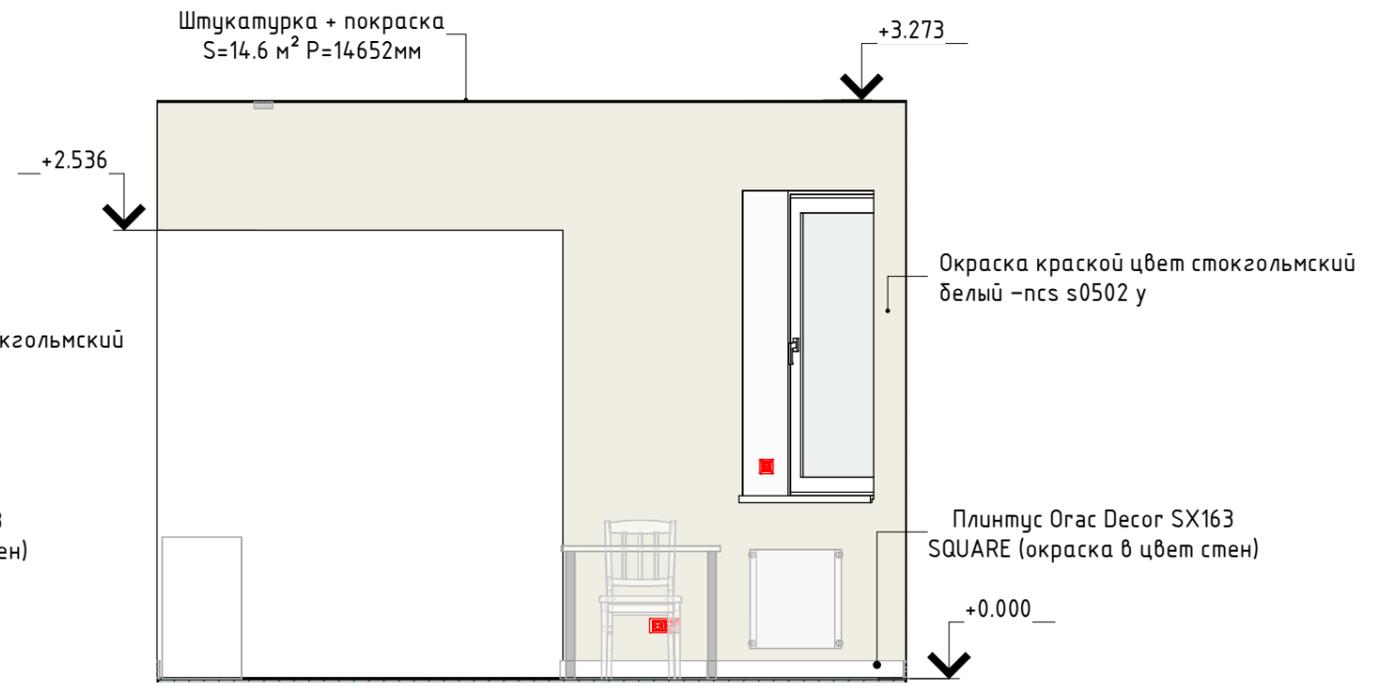


Развертка кухни-столовой №8

						Заказчик:		
Изм.	Кол. уч.	Лист	№ док.	Подпись	Дата			
Дизайнер		Руководитель					Стадия	Лист
ГАП							РД	23
ГИП								Листов
Чертил		Разработал				Развертки стен кухни-столовой	ИП Лабодина Валентина Евгеньевна	
Проверил		Проверил					design@labodina.com	

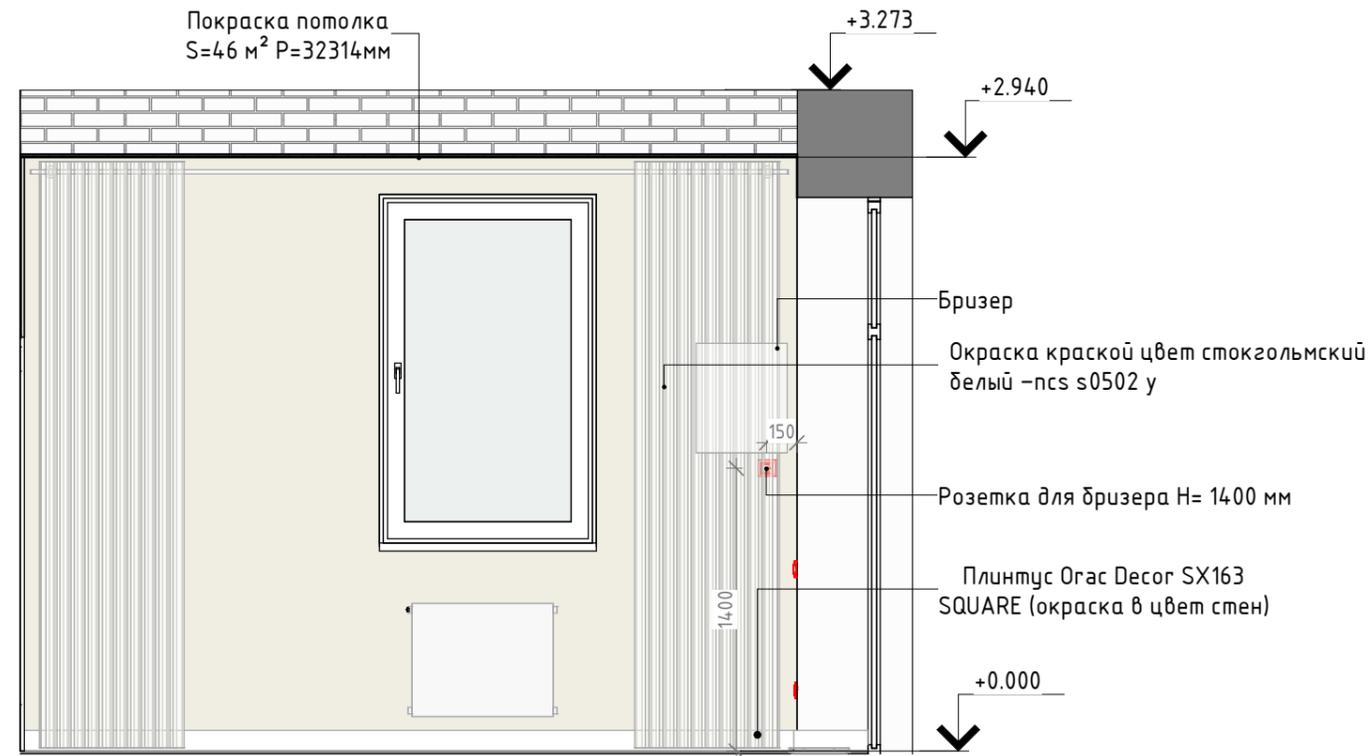


Развертка гостиной №1

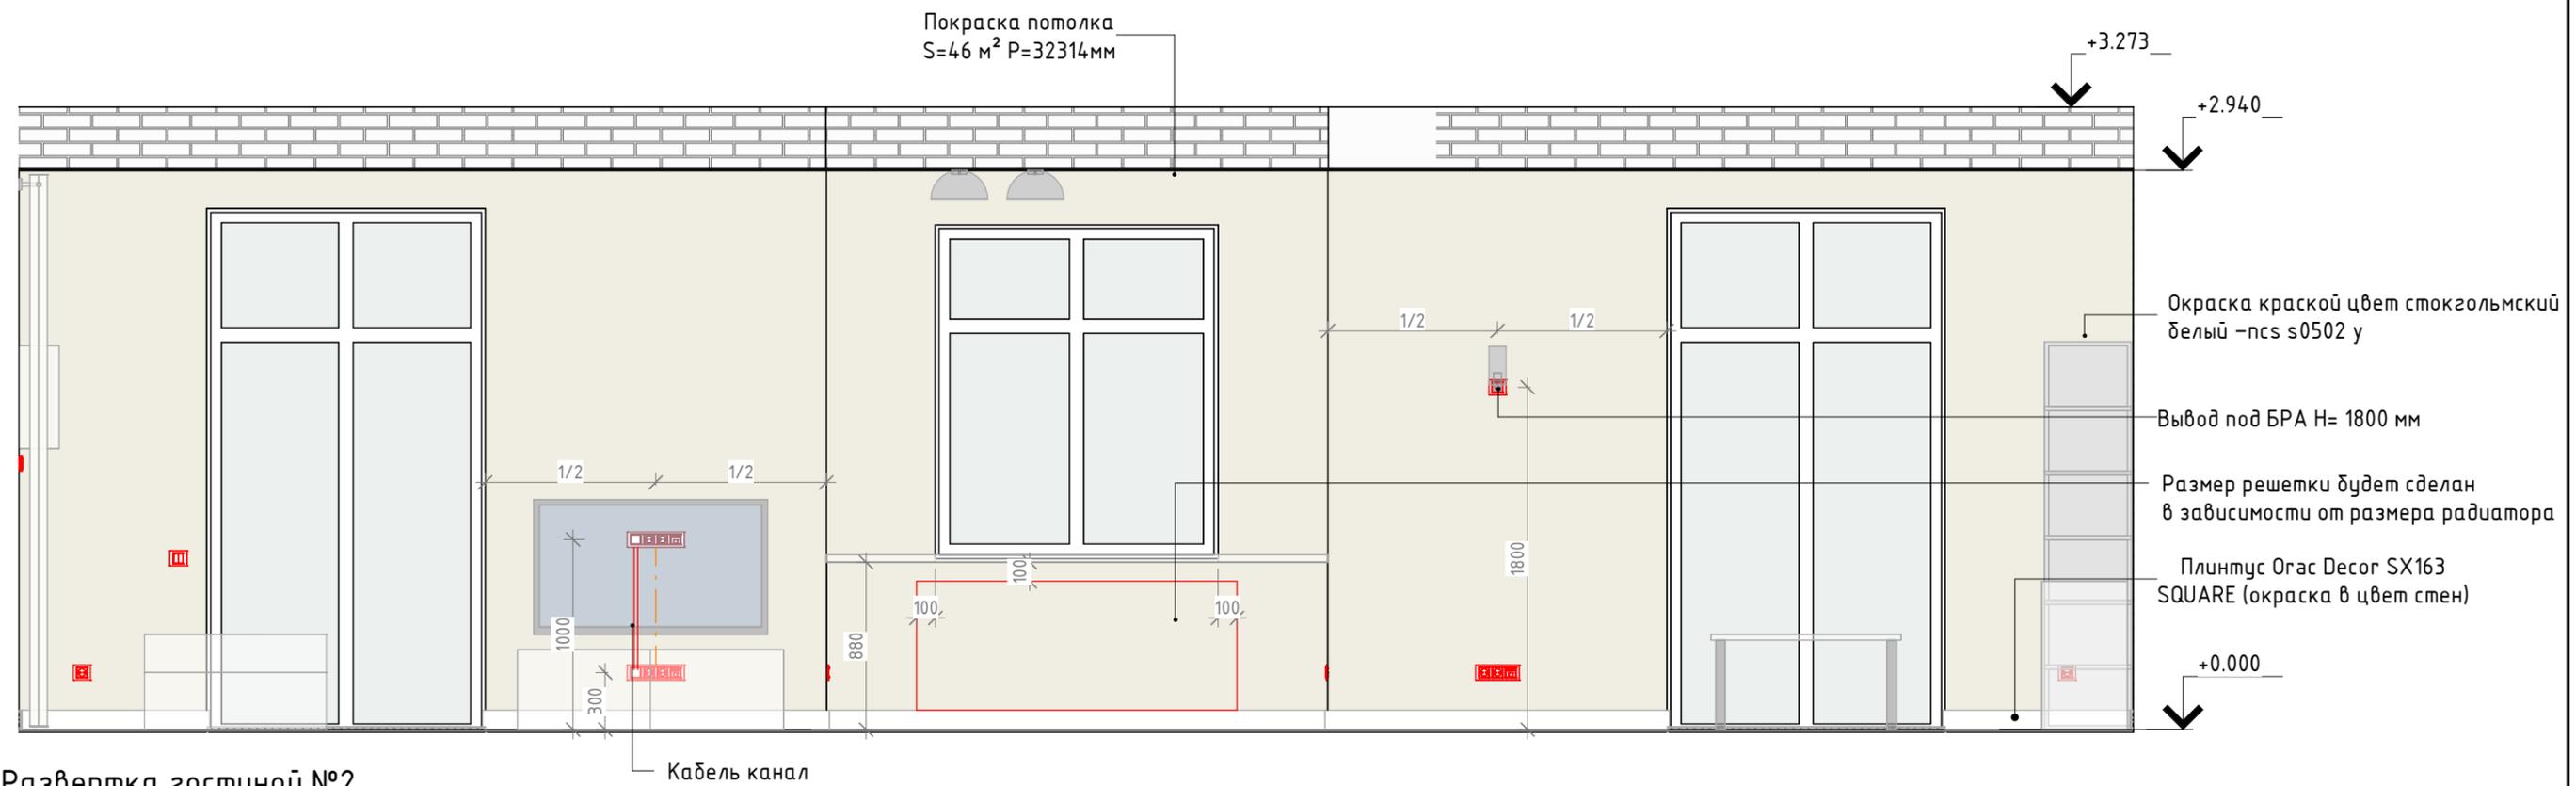


Развертка гостиной №2


Изм.	Кол. уч.	Лист	№ док.	Подпись	Дата	Заказчик:		
Дизайнер		Лабодина В.Е.				Стадия	Лист	Листов
ГАП						РД	24	30
ГИП						Развертки стен гостиной		
Чертил								
Проверил								
						ИП Лабодина Валентина Евгеньевна design@labodina.com		

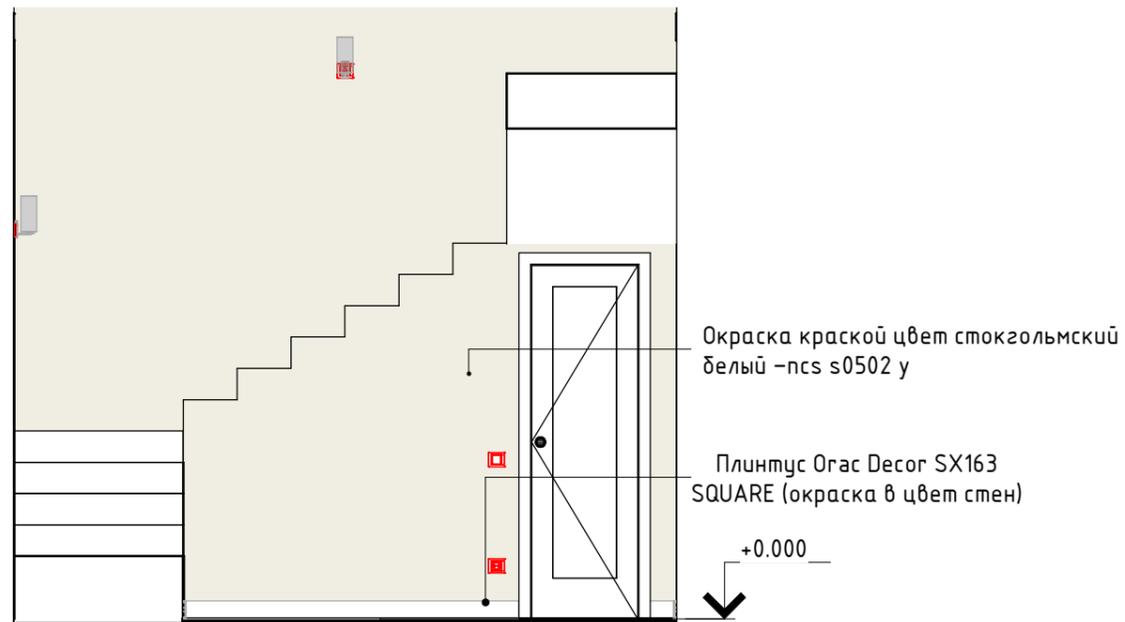


Развертка лестничного холла №1

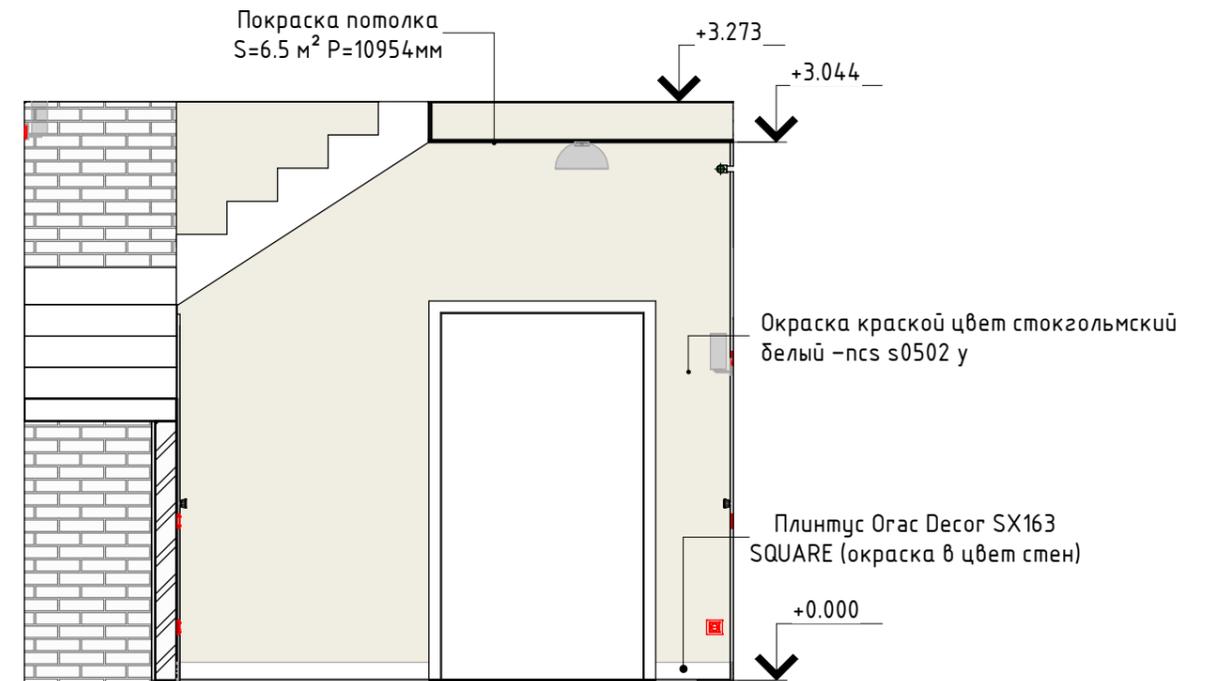

Развертка лестничного холла №2

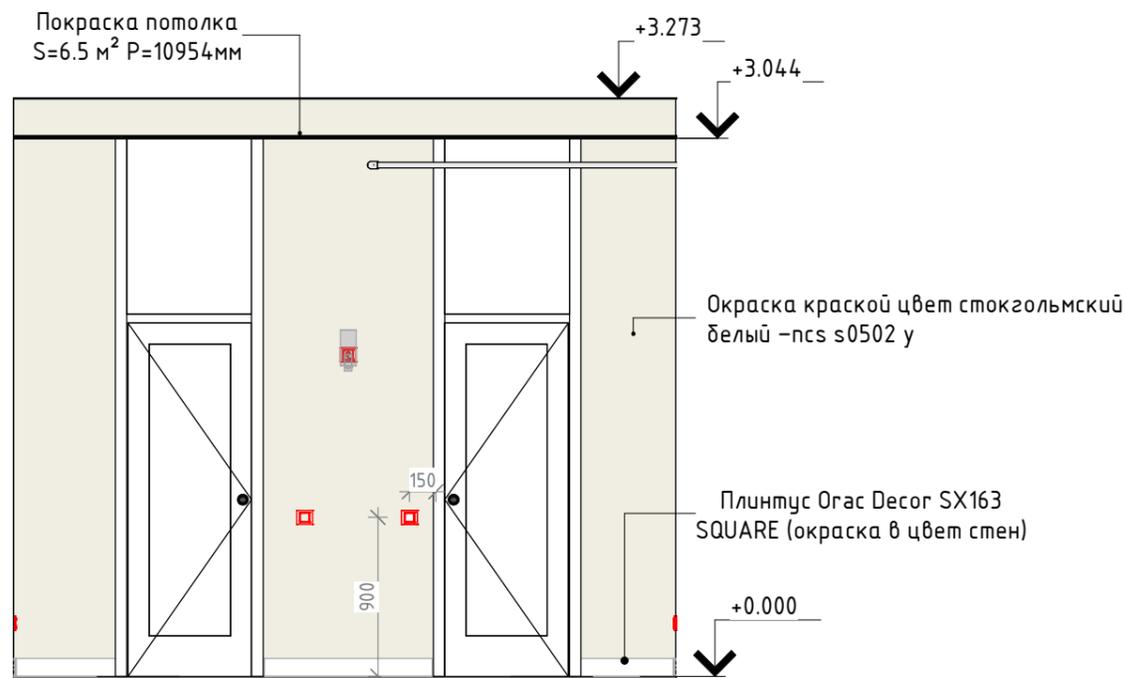


Развертка лестничного холла №3

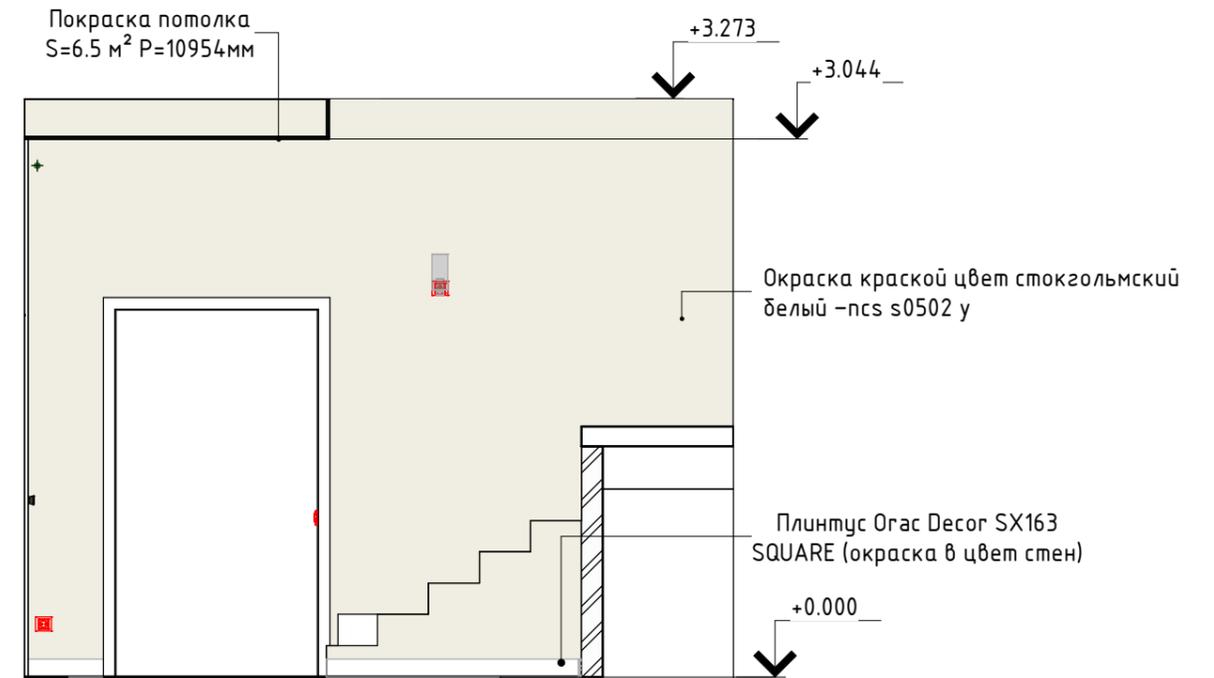


Развертка лестничного холла №4


						Заказчик:				
Изм.	Кол. уч.	Лист	№ док.	Подпись	Дата					
Дизайнер		Руководитель				Стадия	Лист	Листов		
ГАП						РД	26	30		
ГИП						ИП Лабодина Валентина Евгеньевна design@labodina.com				
Чертил		Разработал			Развертки стен лестничного холла					
Проверил		Проверил								

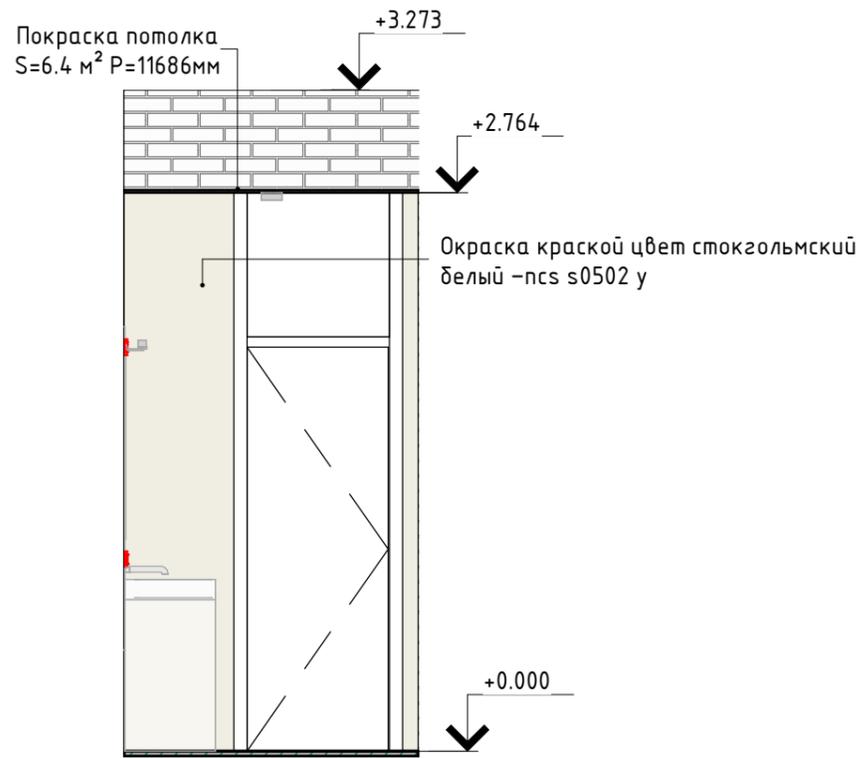


Развертка санузла №1

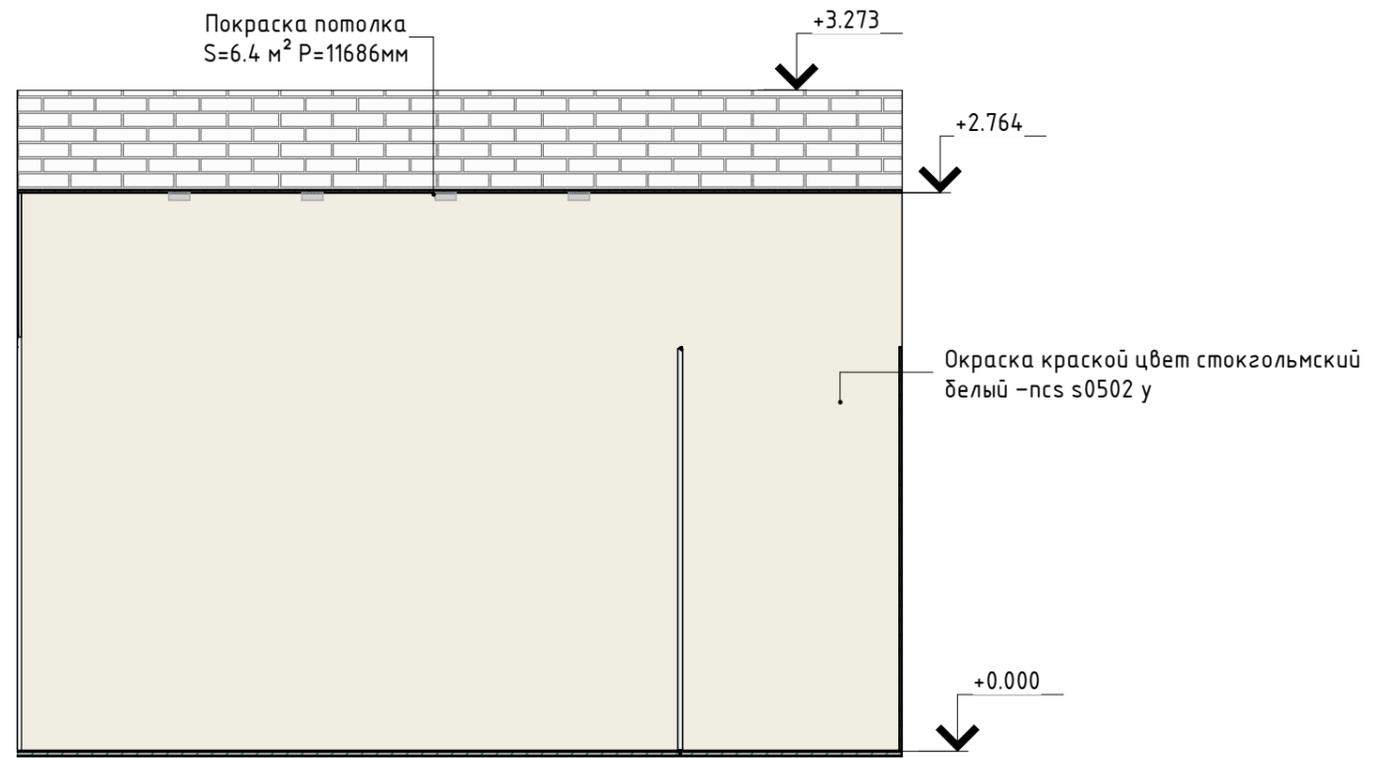

Развертка санузла №2

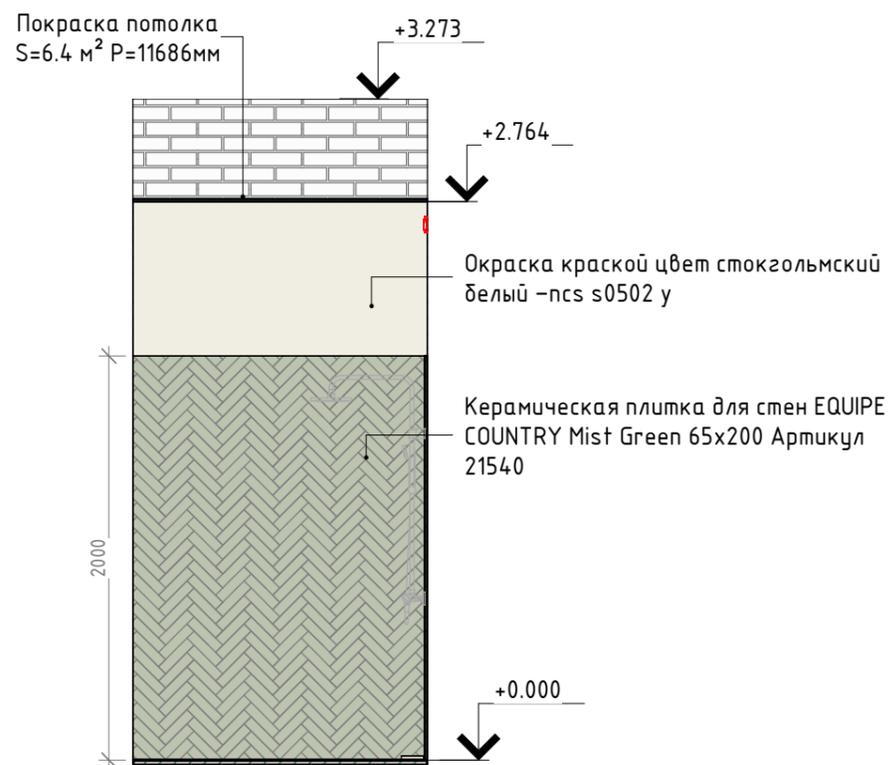


Развертка санузла №3

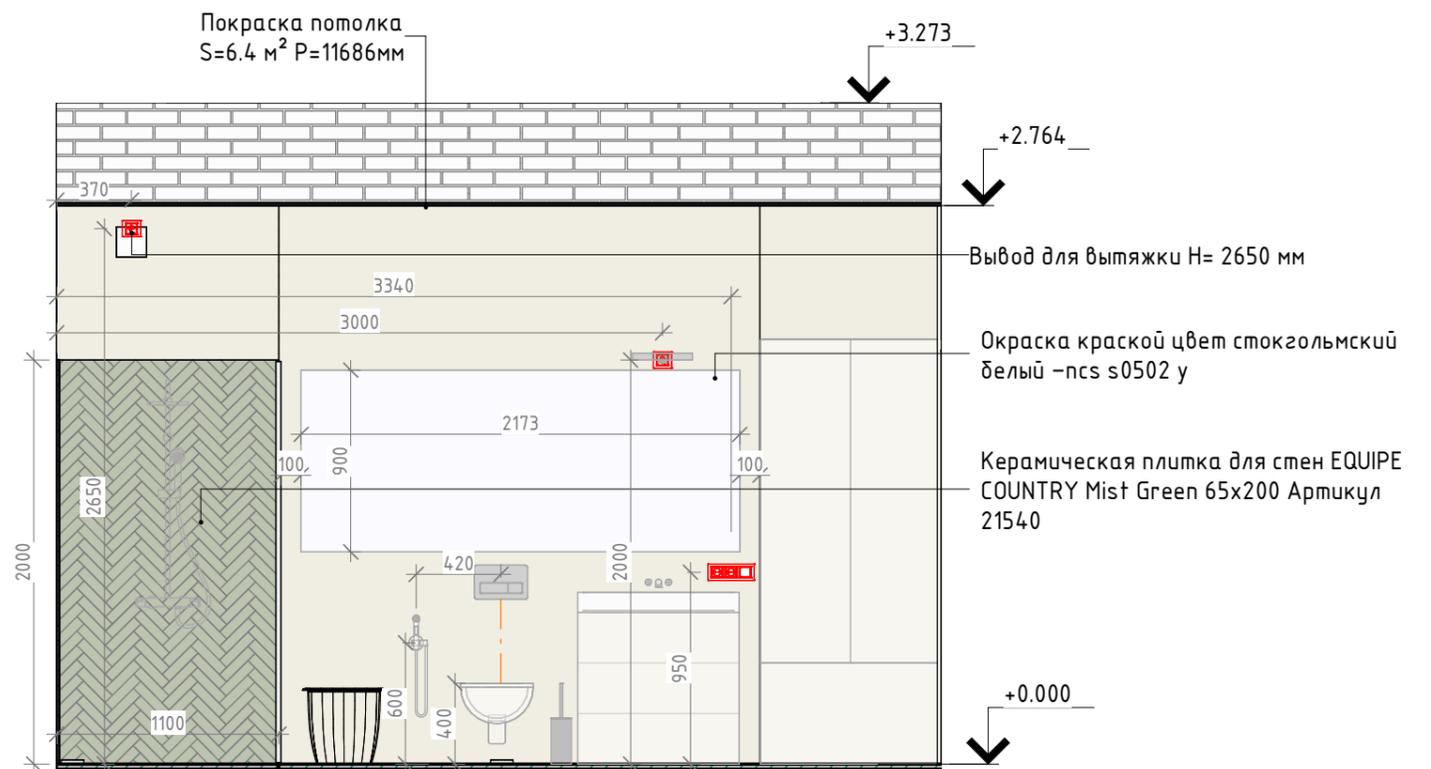

Развертка санузла №4


						Заказчик:		
Изм.	Кол. уч.	Лист	№ док.	Подпись	Дата			
Дизайнер		Руководитель					Стадия	Лист
ГАП							РД	27
ГИП								Листов
Чертил		Разработал				Развертки стен санузла	ИП Лабодина Валентина Евгеньевна	
Проверил		Проверил					design@labodina.com	

Спецификация силовых электроприборов		
Описание	Количество	Изображение типоразмера
Вывод электрики	10	
Выключатель одноклавишный	4	
Домофон	1	
Заглушка	2	
Переключатель двухклавишный	6	
Переключатель одноклавишный	9	
Переключатель перекрестный двухклавишный	1	

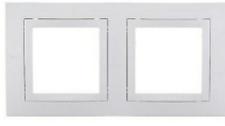
Спецификация силовых электроприборов		
Описание	Количество	Изображение типоразмера
Рамка на 1 пост	38	
Рамка на 2 поста	13	
Рамка на 3 поста	7	
Рамка на 4 поста	3	

Спецификация силовых электроприборов		
Описание	Количество	Изображение типоразмера
Розетка 2x USB	2	
Розетка 220V	59	
Розетка компьютерная 1x RG45	4	

						Заказчик:			
Изм.	Кол. уч.	Лист	№ док.	Подпись	Дата		Стадия	Лист	Листов
Дизайнер		Руководитель					РД	28	30
ГАП									
ГИП									
Чертил		Разработал				Спецификация силовых электроприборов			
Проверил		Проверил							
							ИП Лабодина Валентина Евгеньевна design@labodina.com		

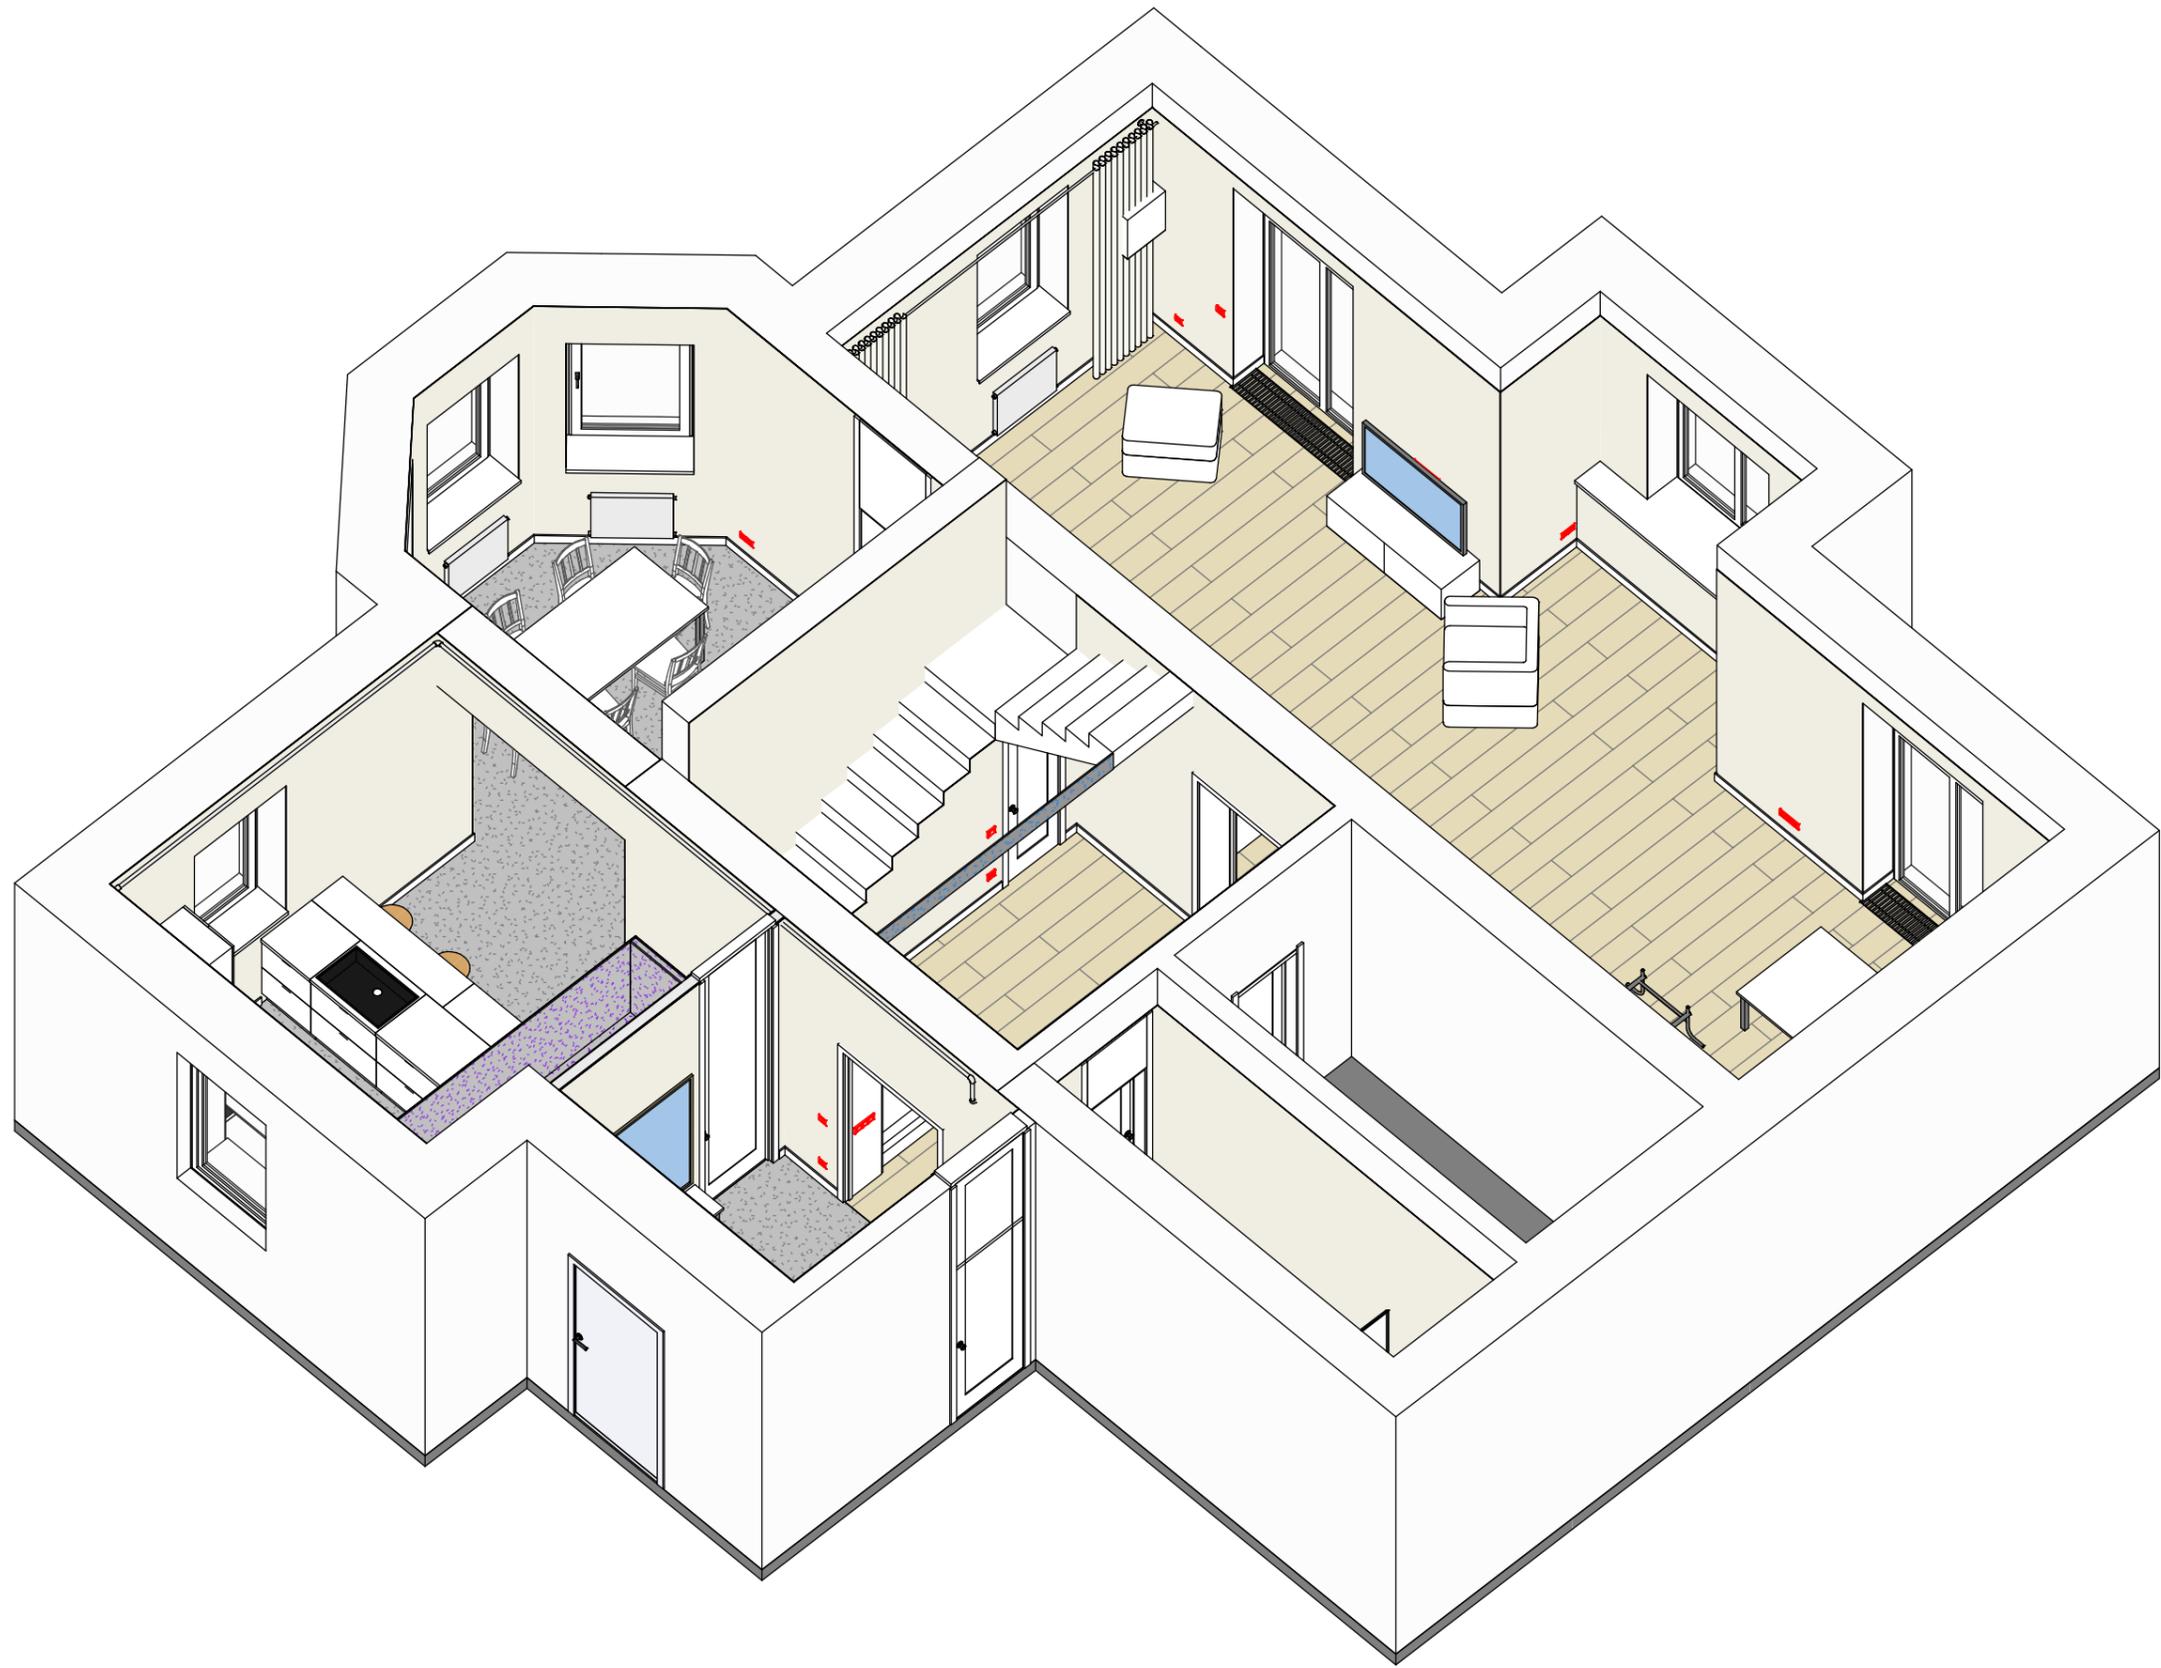

						Заказчик:			
Изм.	Кол. уч.	Лист	№ док.	Подпись	Дата		Стадия	Лист	Листов
Дизайнер		Лабодина В.Е.					РД	29	30
ГАП									
ГИП									
Чертил						3D мебель 1			
Проверил									
							ИП Лабодина Валентина Евгеньевна design@labodina.com		

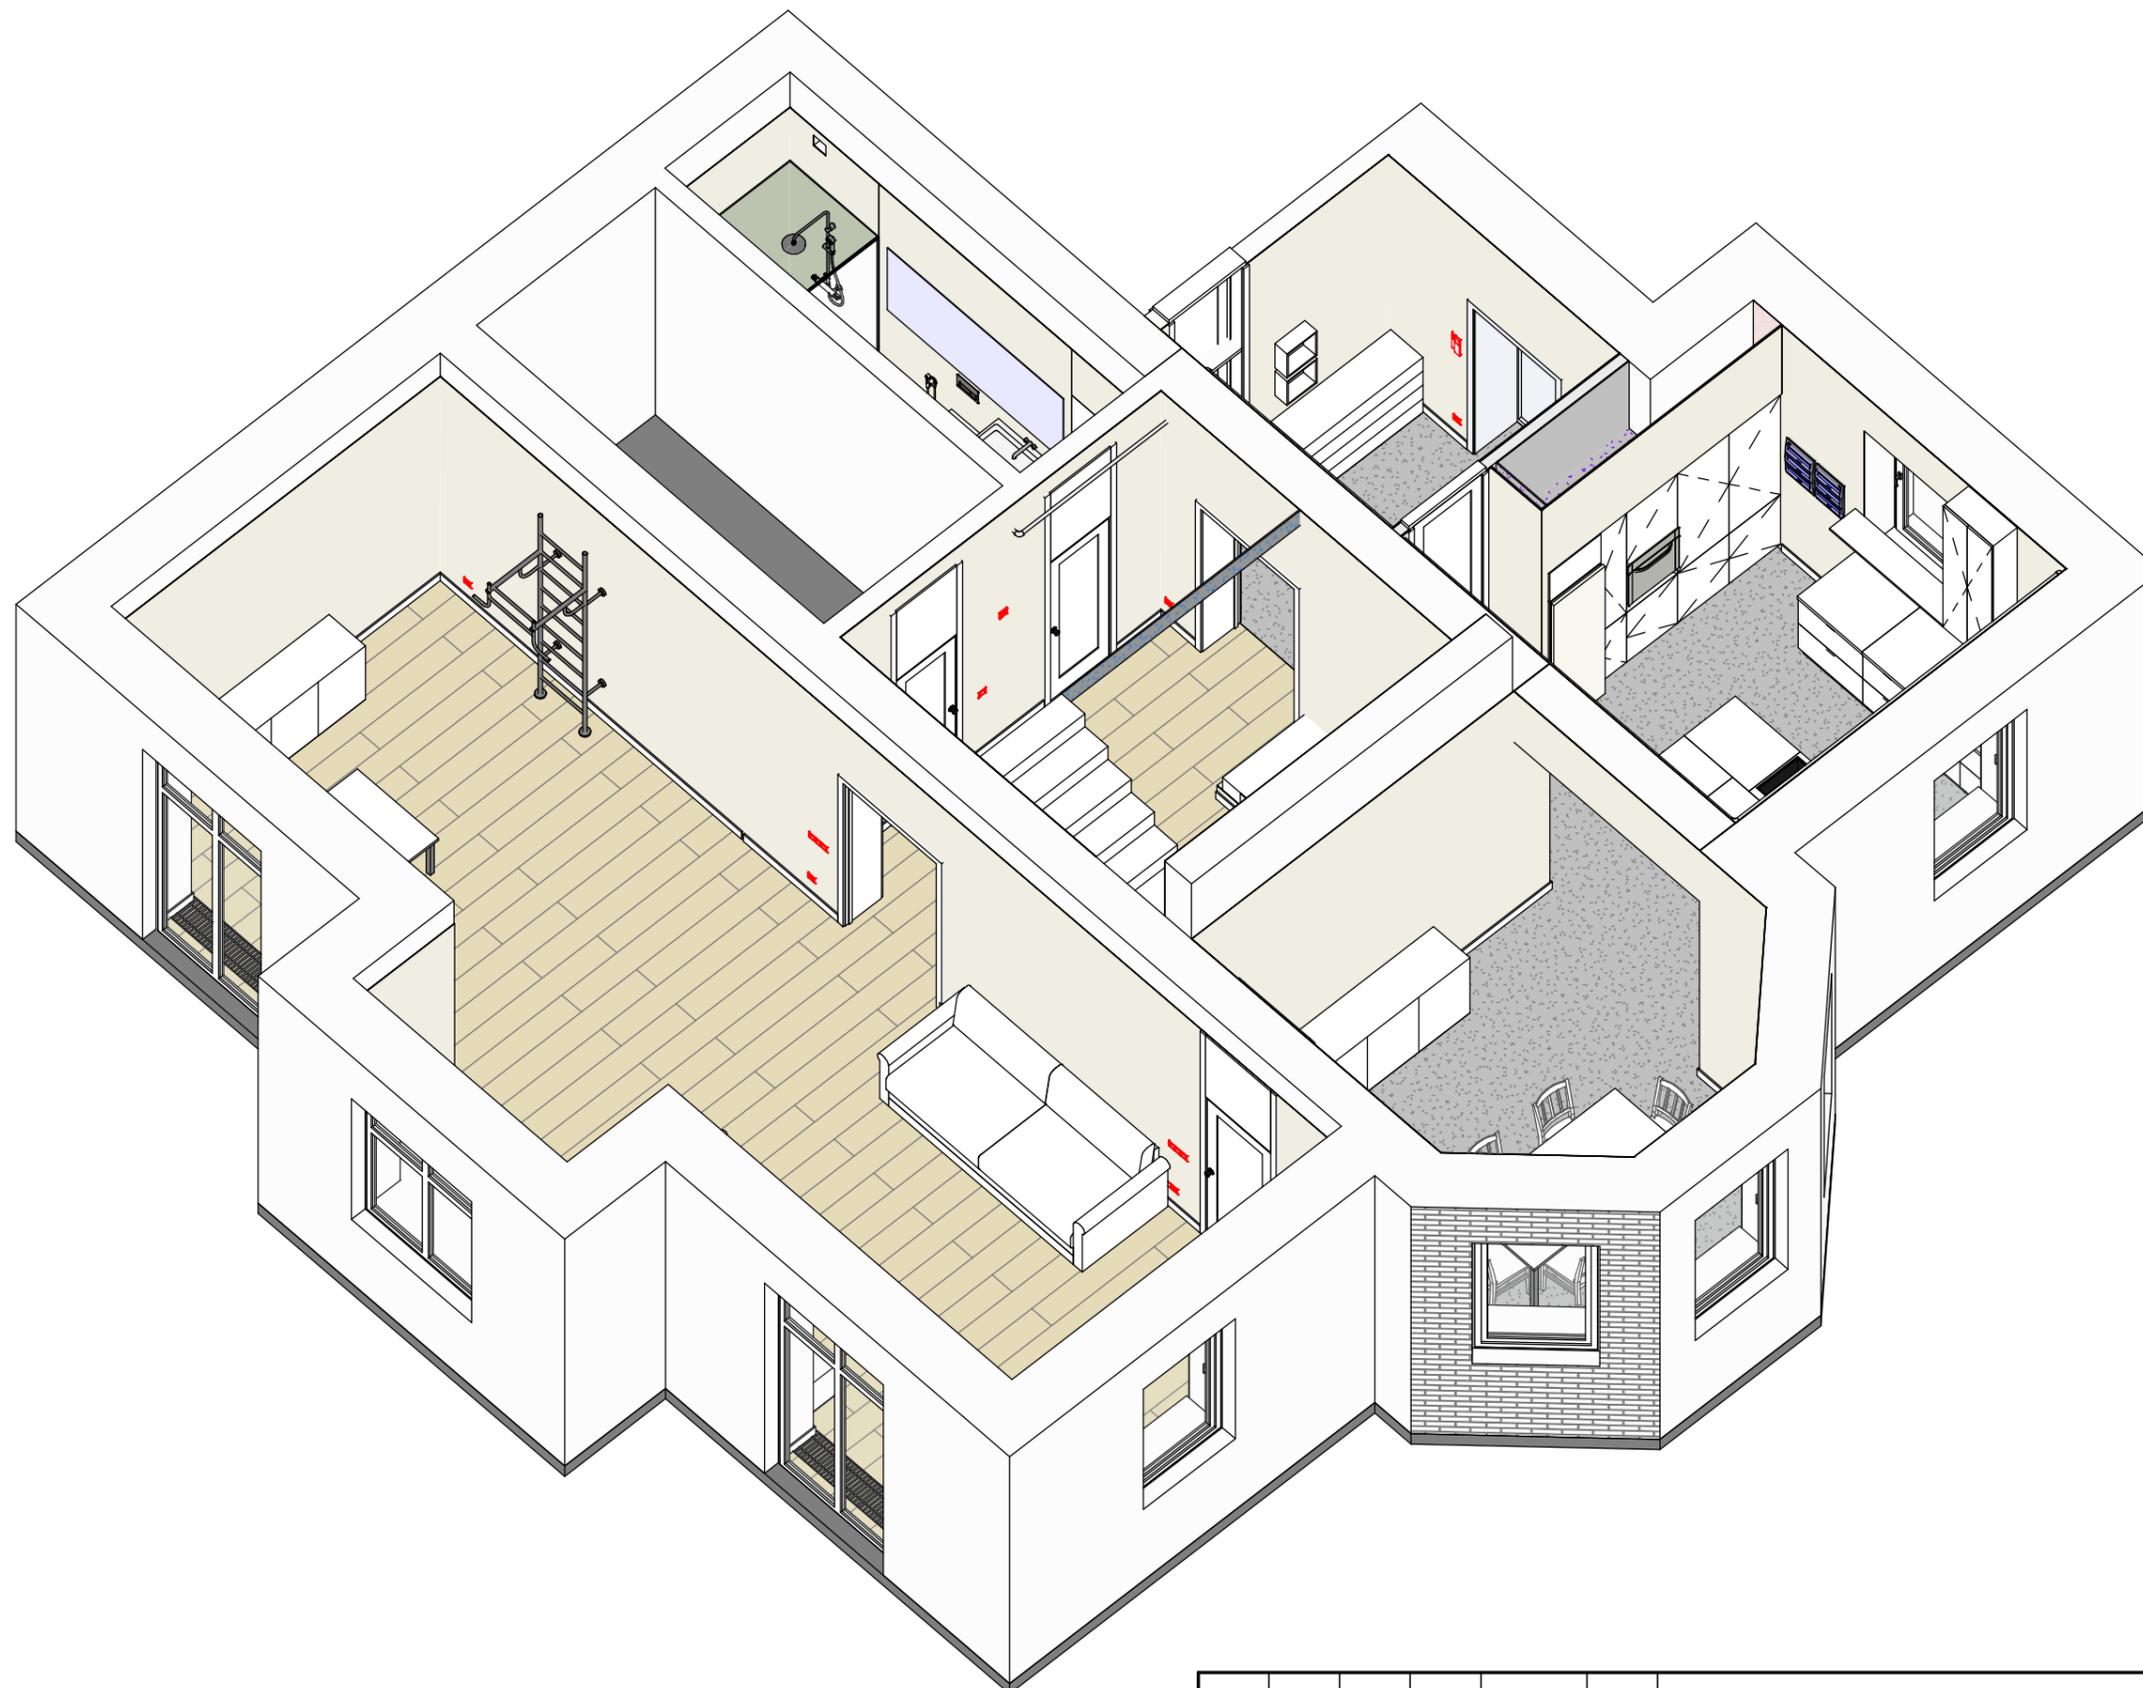

						Заказчик:			
Изм.	Кол. уч.	Лист	№ док.	Подпись	Дата		Стадия	Лист	Листов
Дизайнер		Лабодина В.Е.					РД	30	30
ГАП									
ГИП									
Чертил						3D мебель 2			
Проверил									
							ИП Лабодина Валентина Евгеньевна design@labodina.com		

Контактные данные

Студия интерьерного дизайна Design Labodina

Instagram: @design_labodina

Email: design@labodina.com

Сайт: labodina.com

